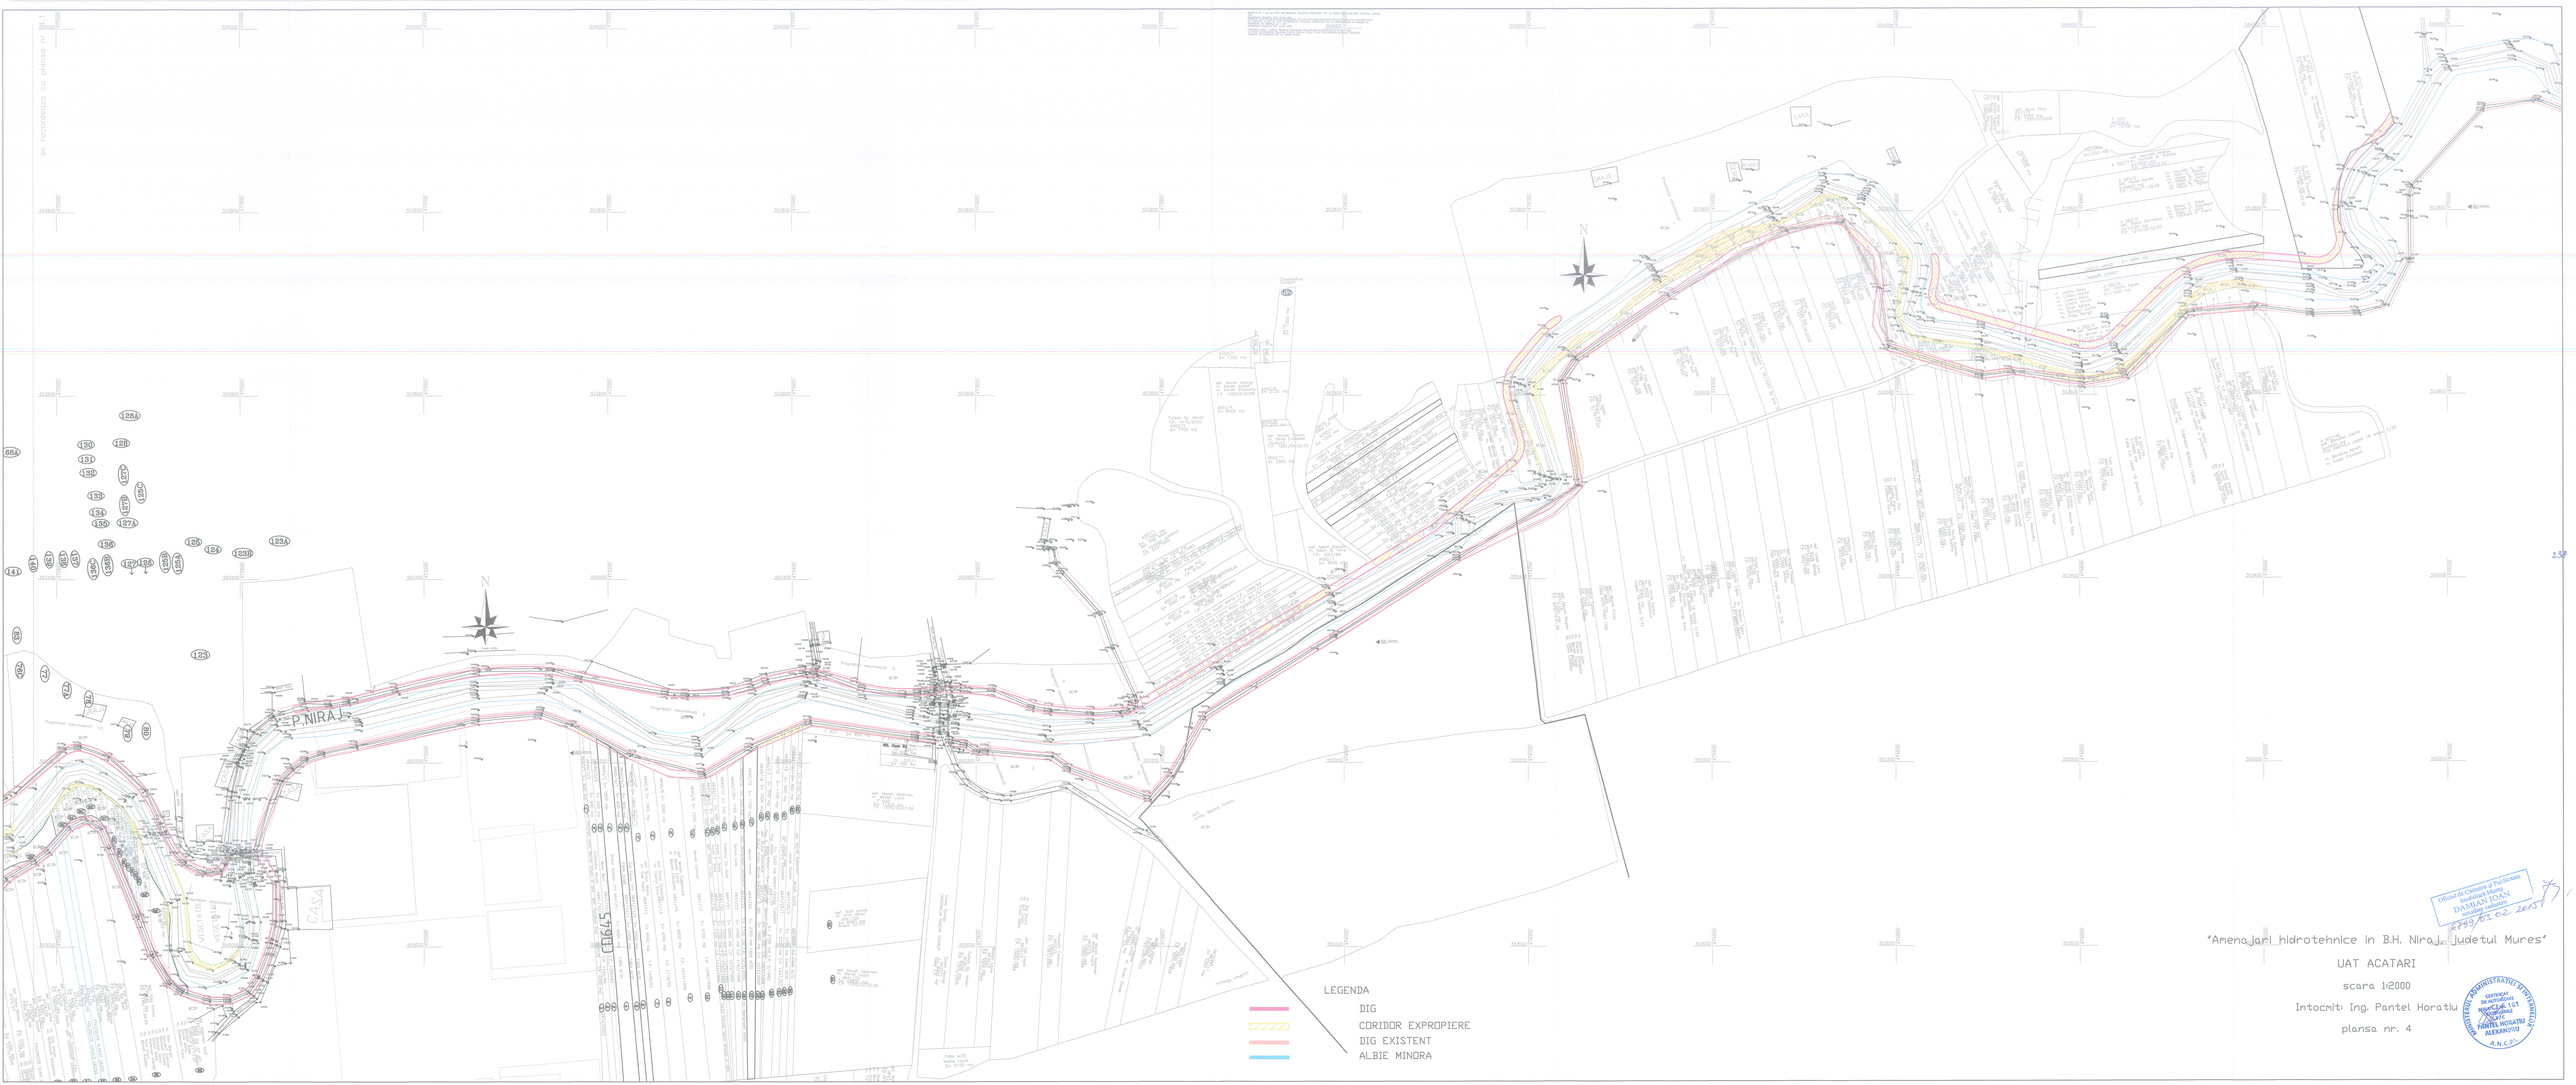


"Amenajari hidrotehnice in B.H. Niraj, judetul Mures"

UAT ACATARI

scara 1:2000

Intocmit: Ing. Pantel Horatiu

plansa nr. 4