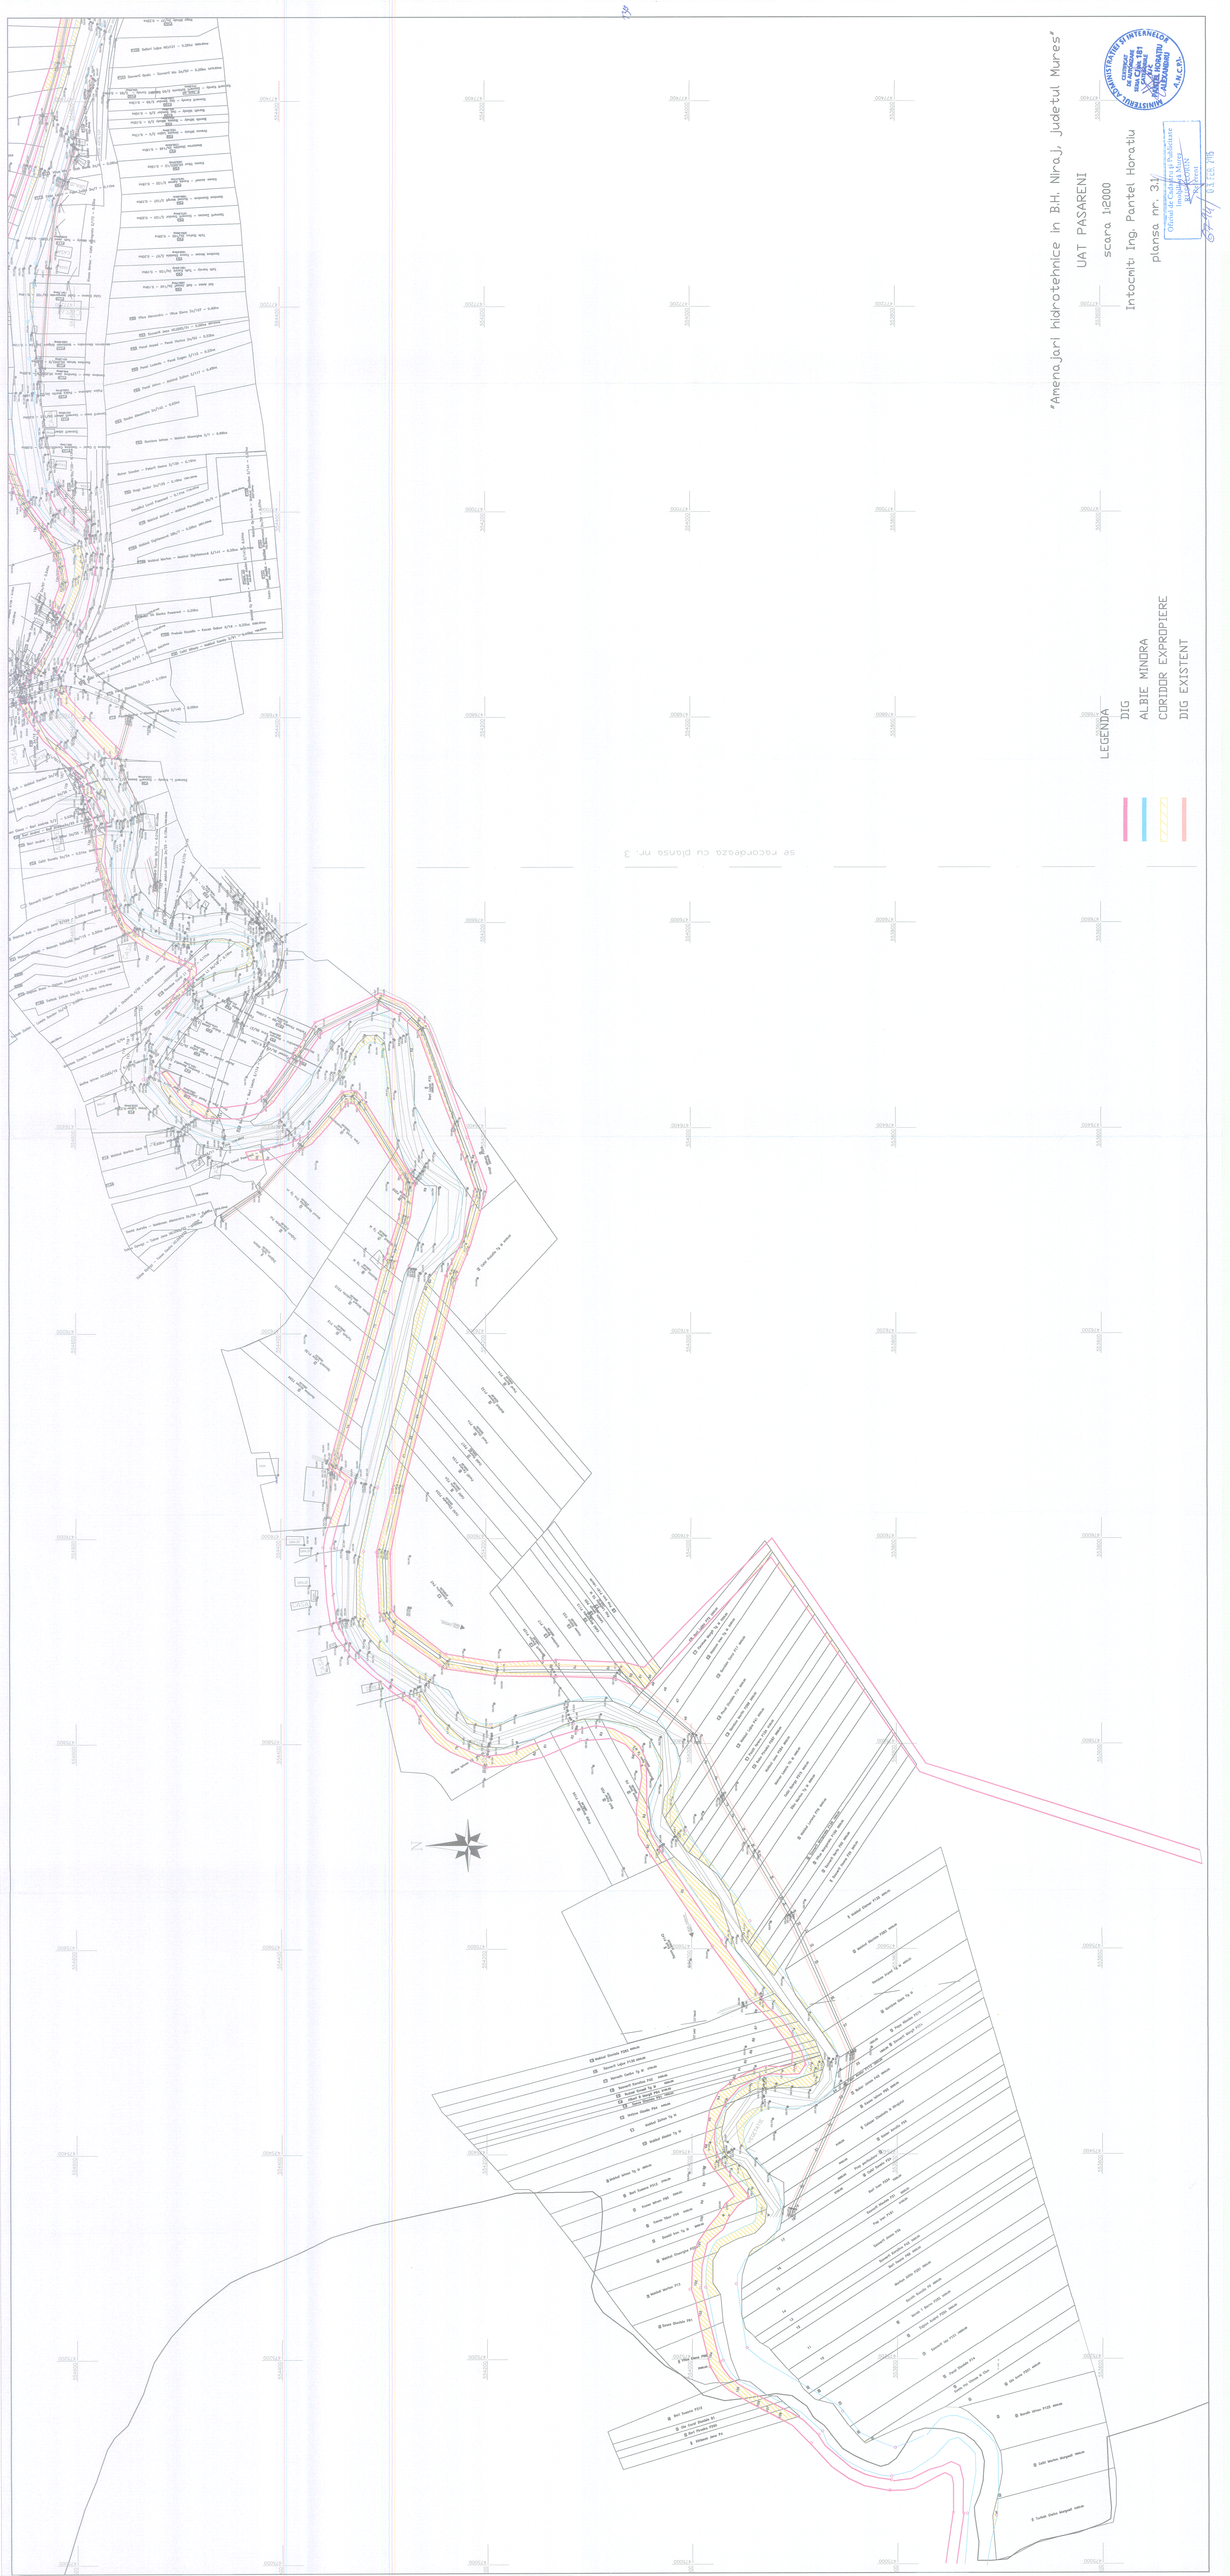

"Amenajări hidrotehnice în B.H. Niraj, judeţul Mureş"
UAT PASARENI
scara 1:2000
Întocmit: Ing. Pantel Horaţiu
planşa nr. 3.1
LEGENDA
DIG
ALBIE MINORA
CORIDOR EXPROPIERE
DIG EXISTENT
se racordează cu planşa nr. 3
N