



SEDIU ZETEA PROPUNERE

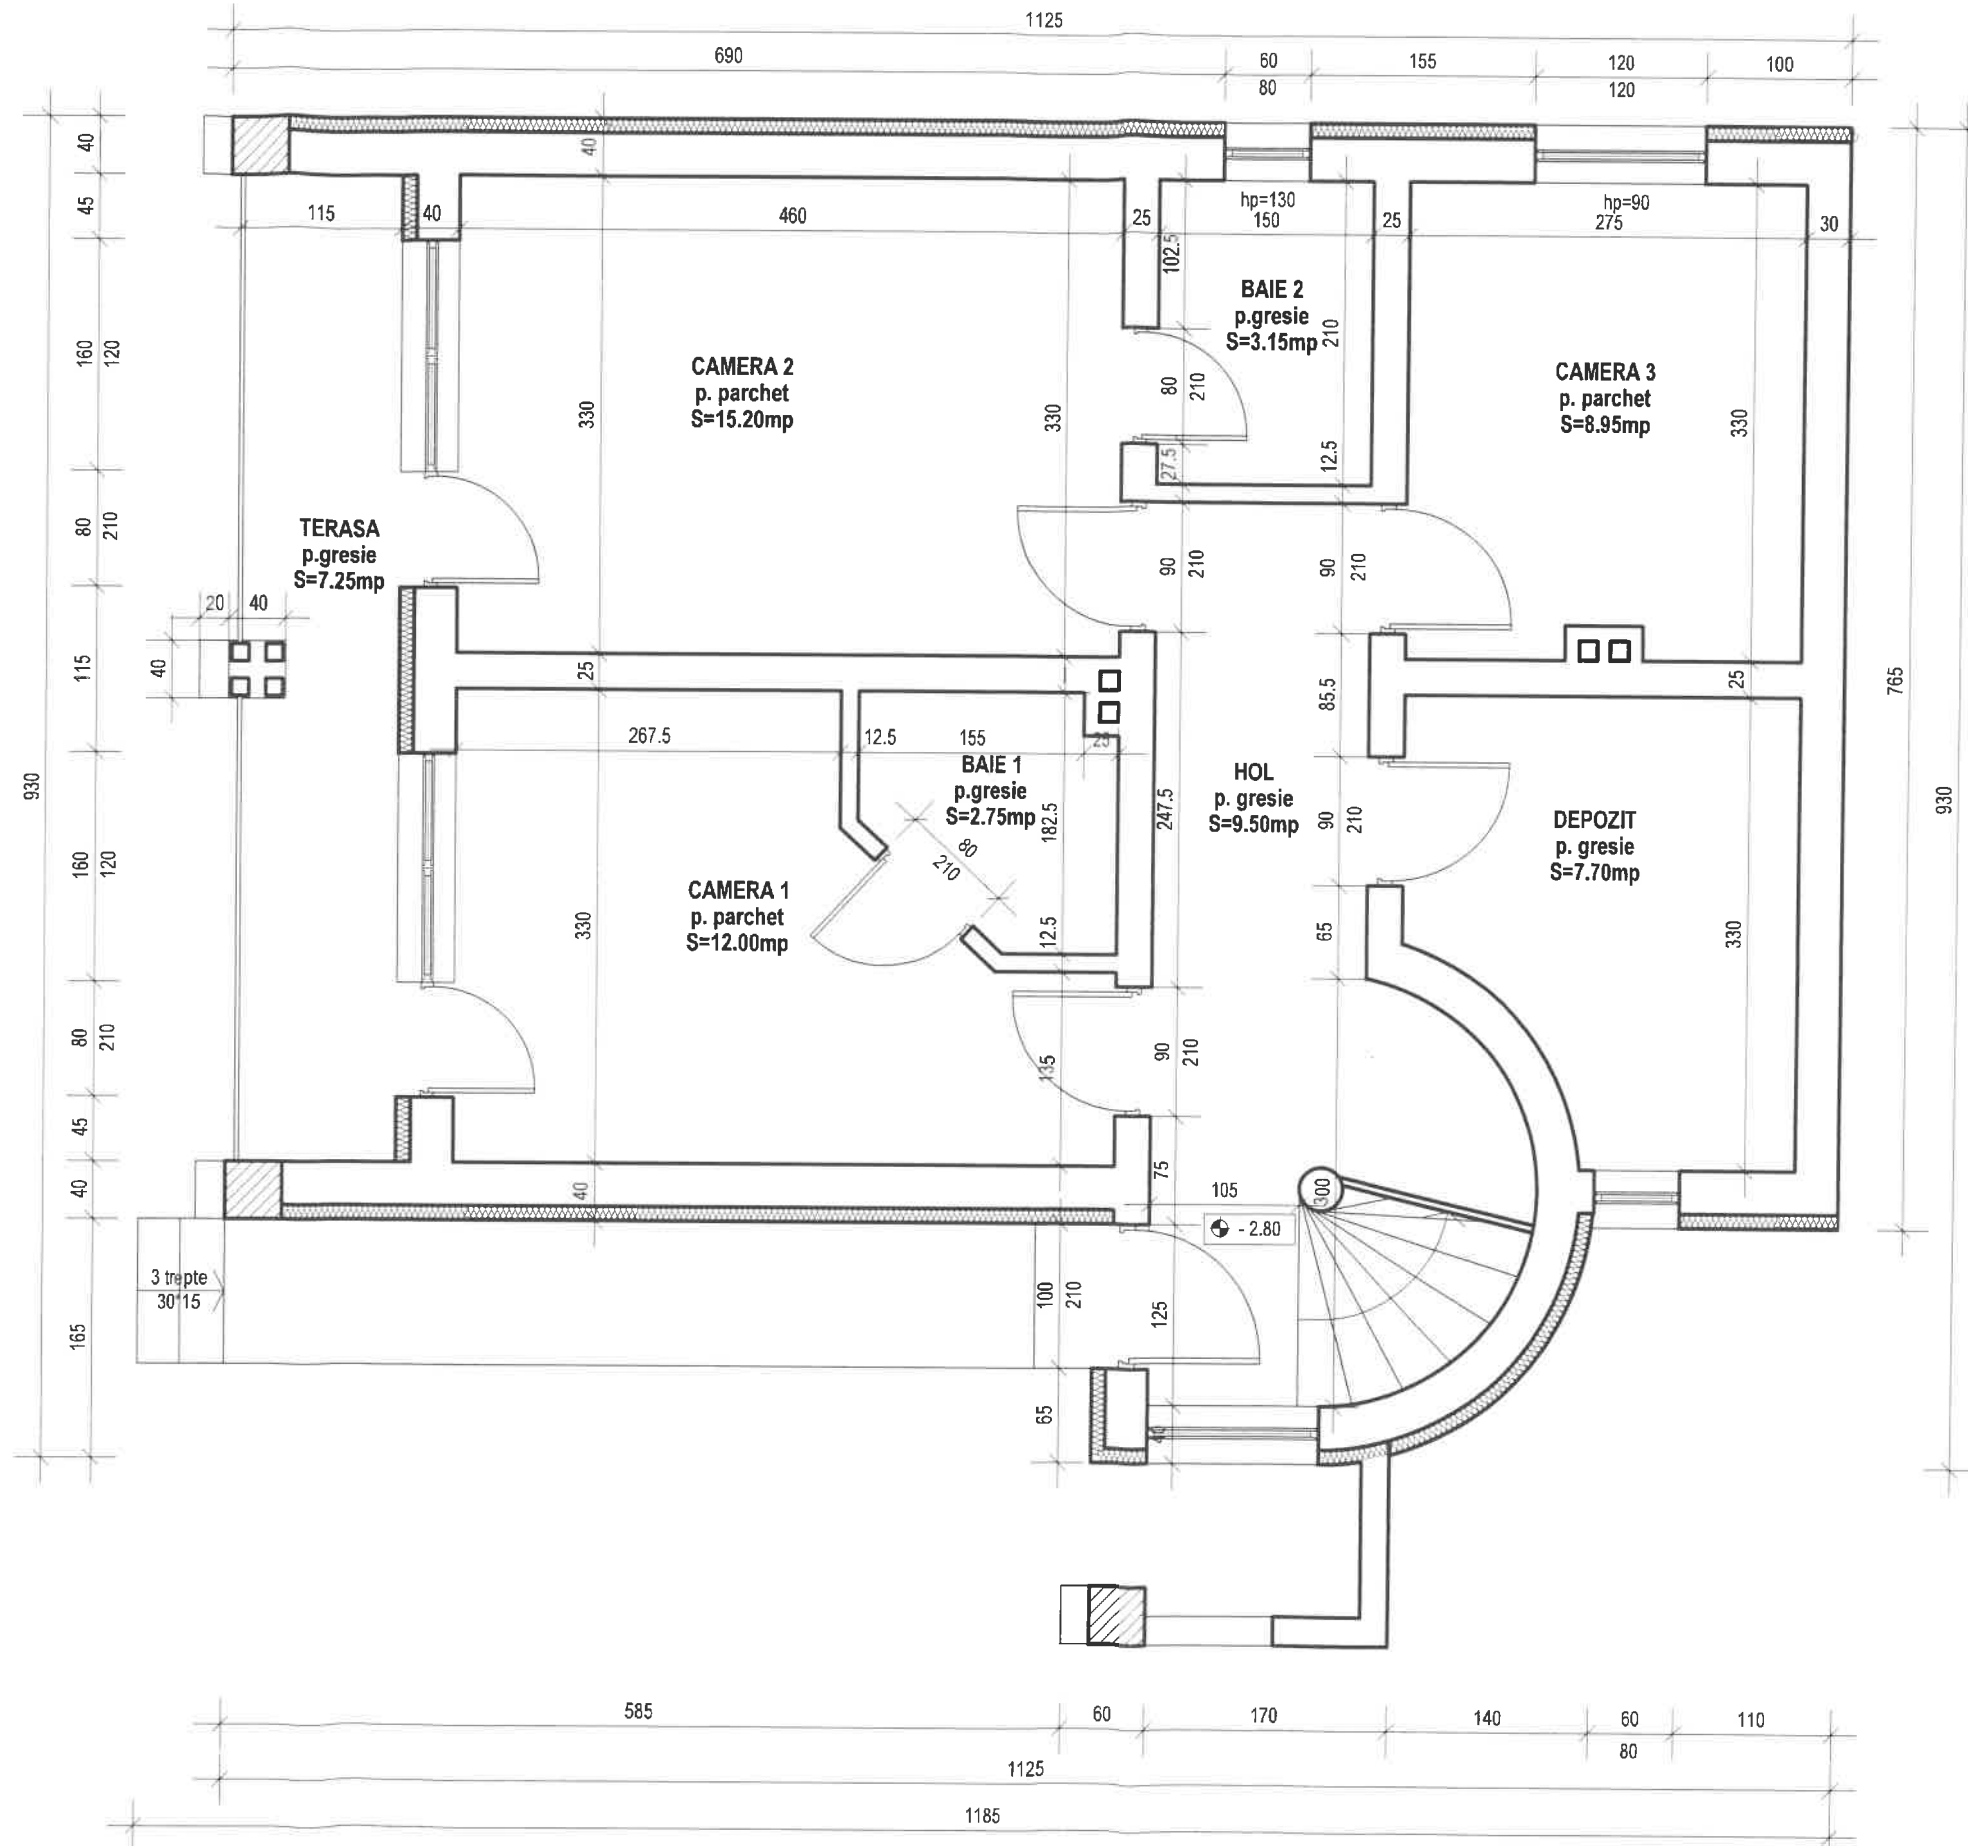


PLAN DEMISOL Sc. 1:50

SEDIU ZETEA PROPUNERE

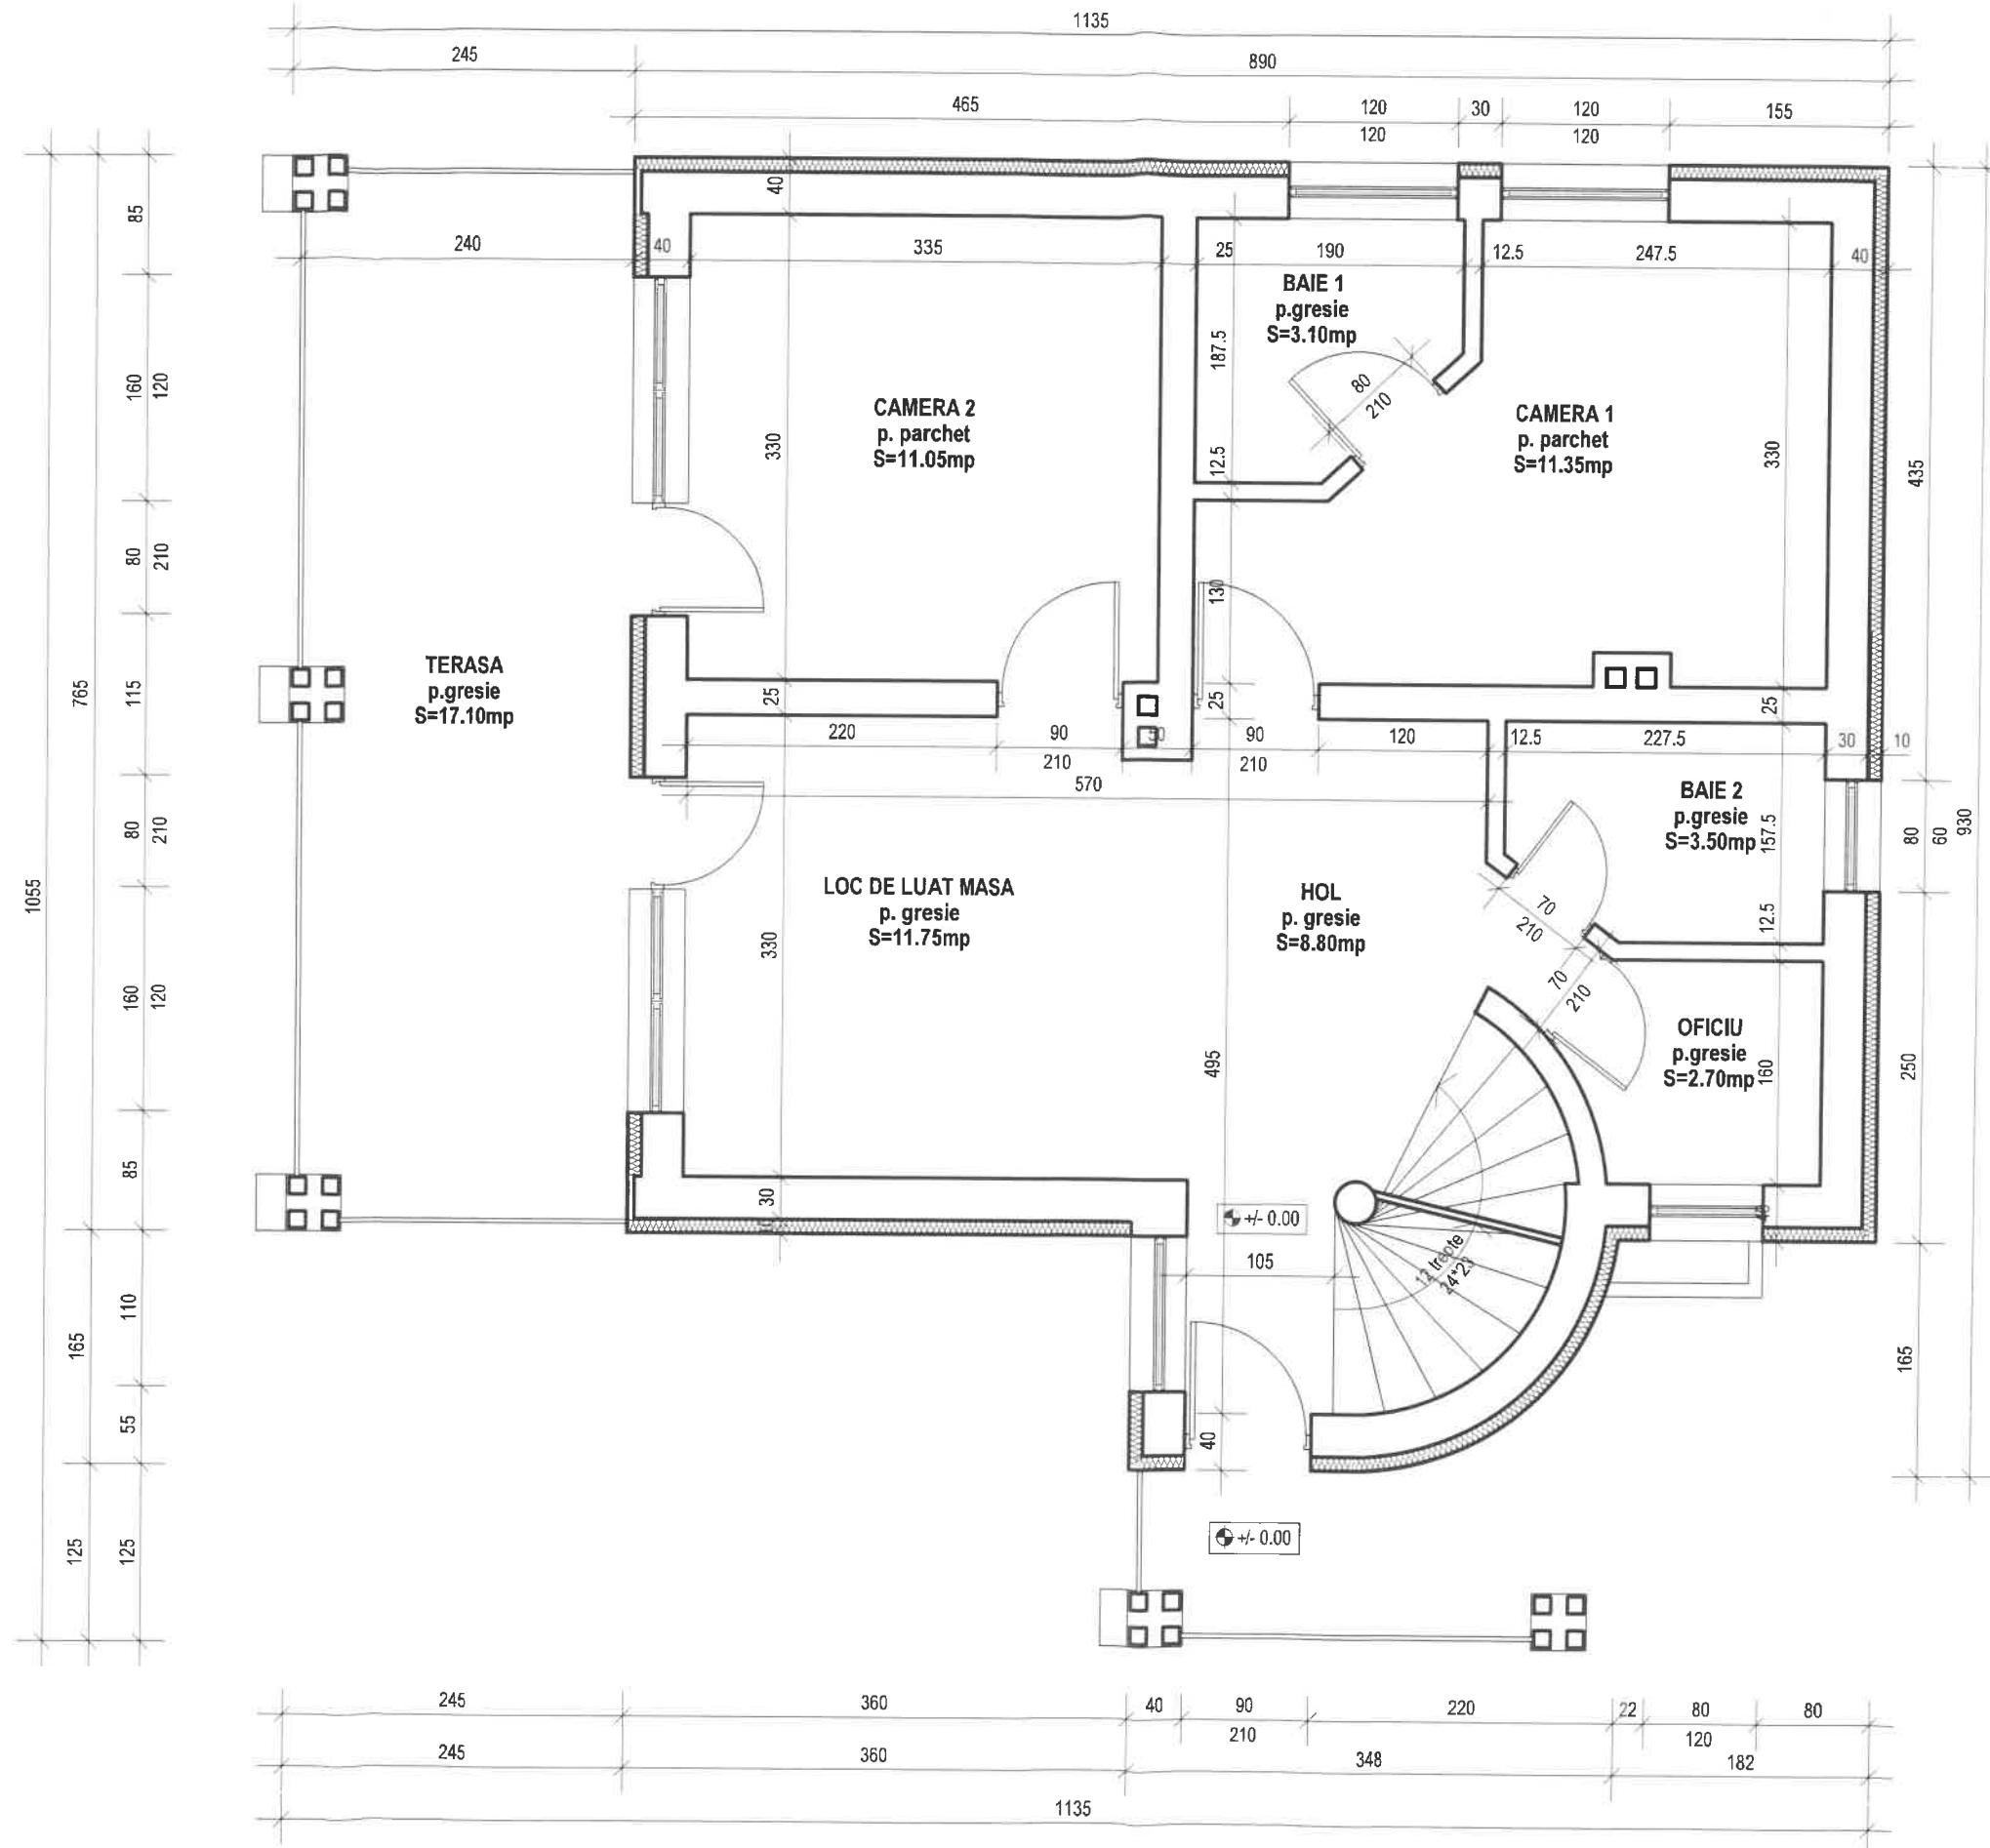


PLAN PARTER Sc. 1:50

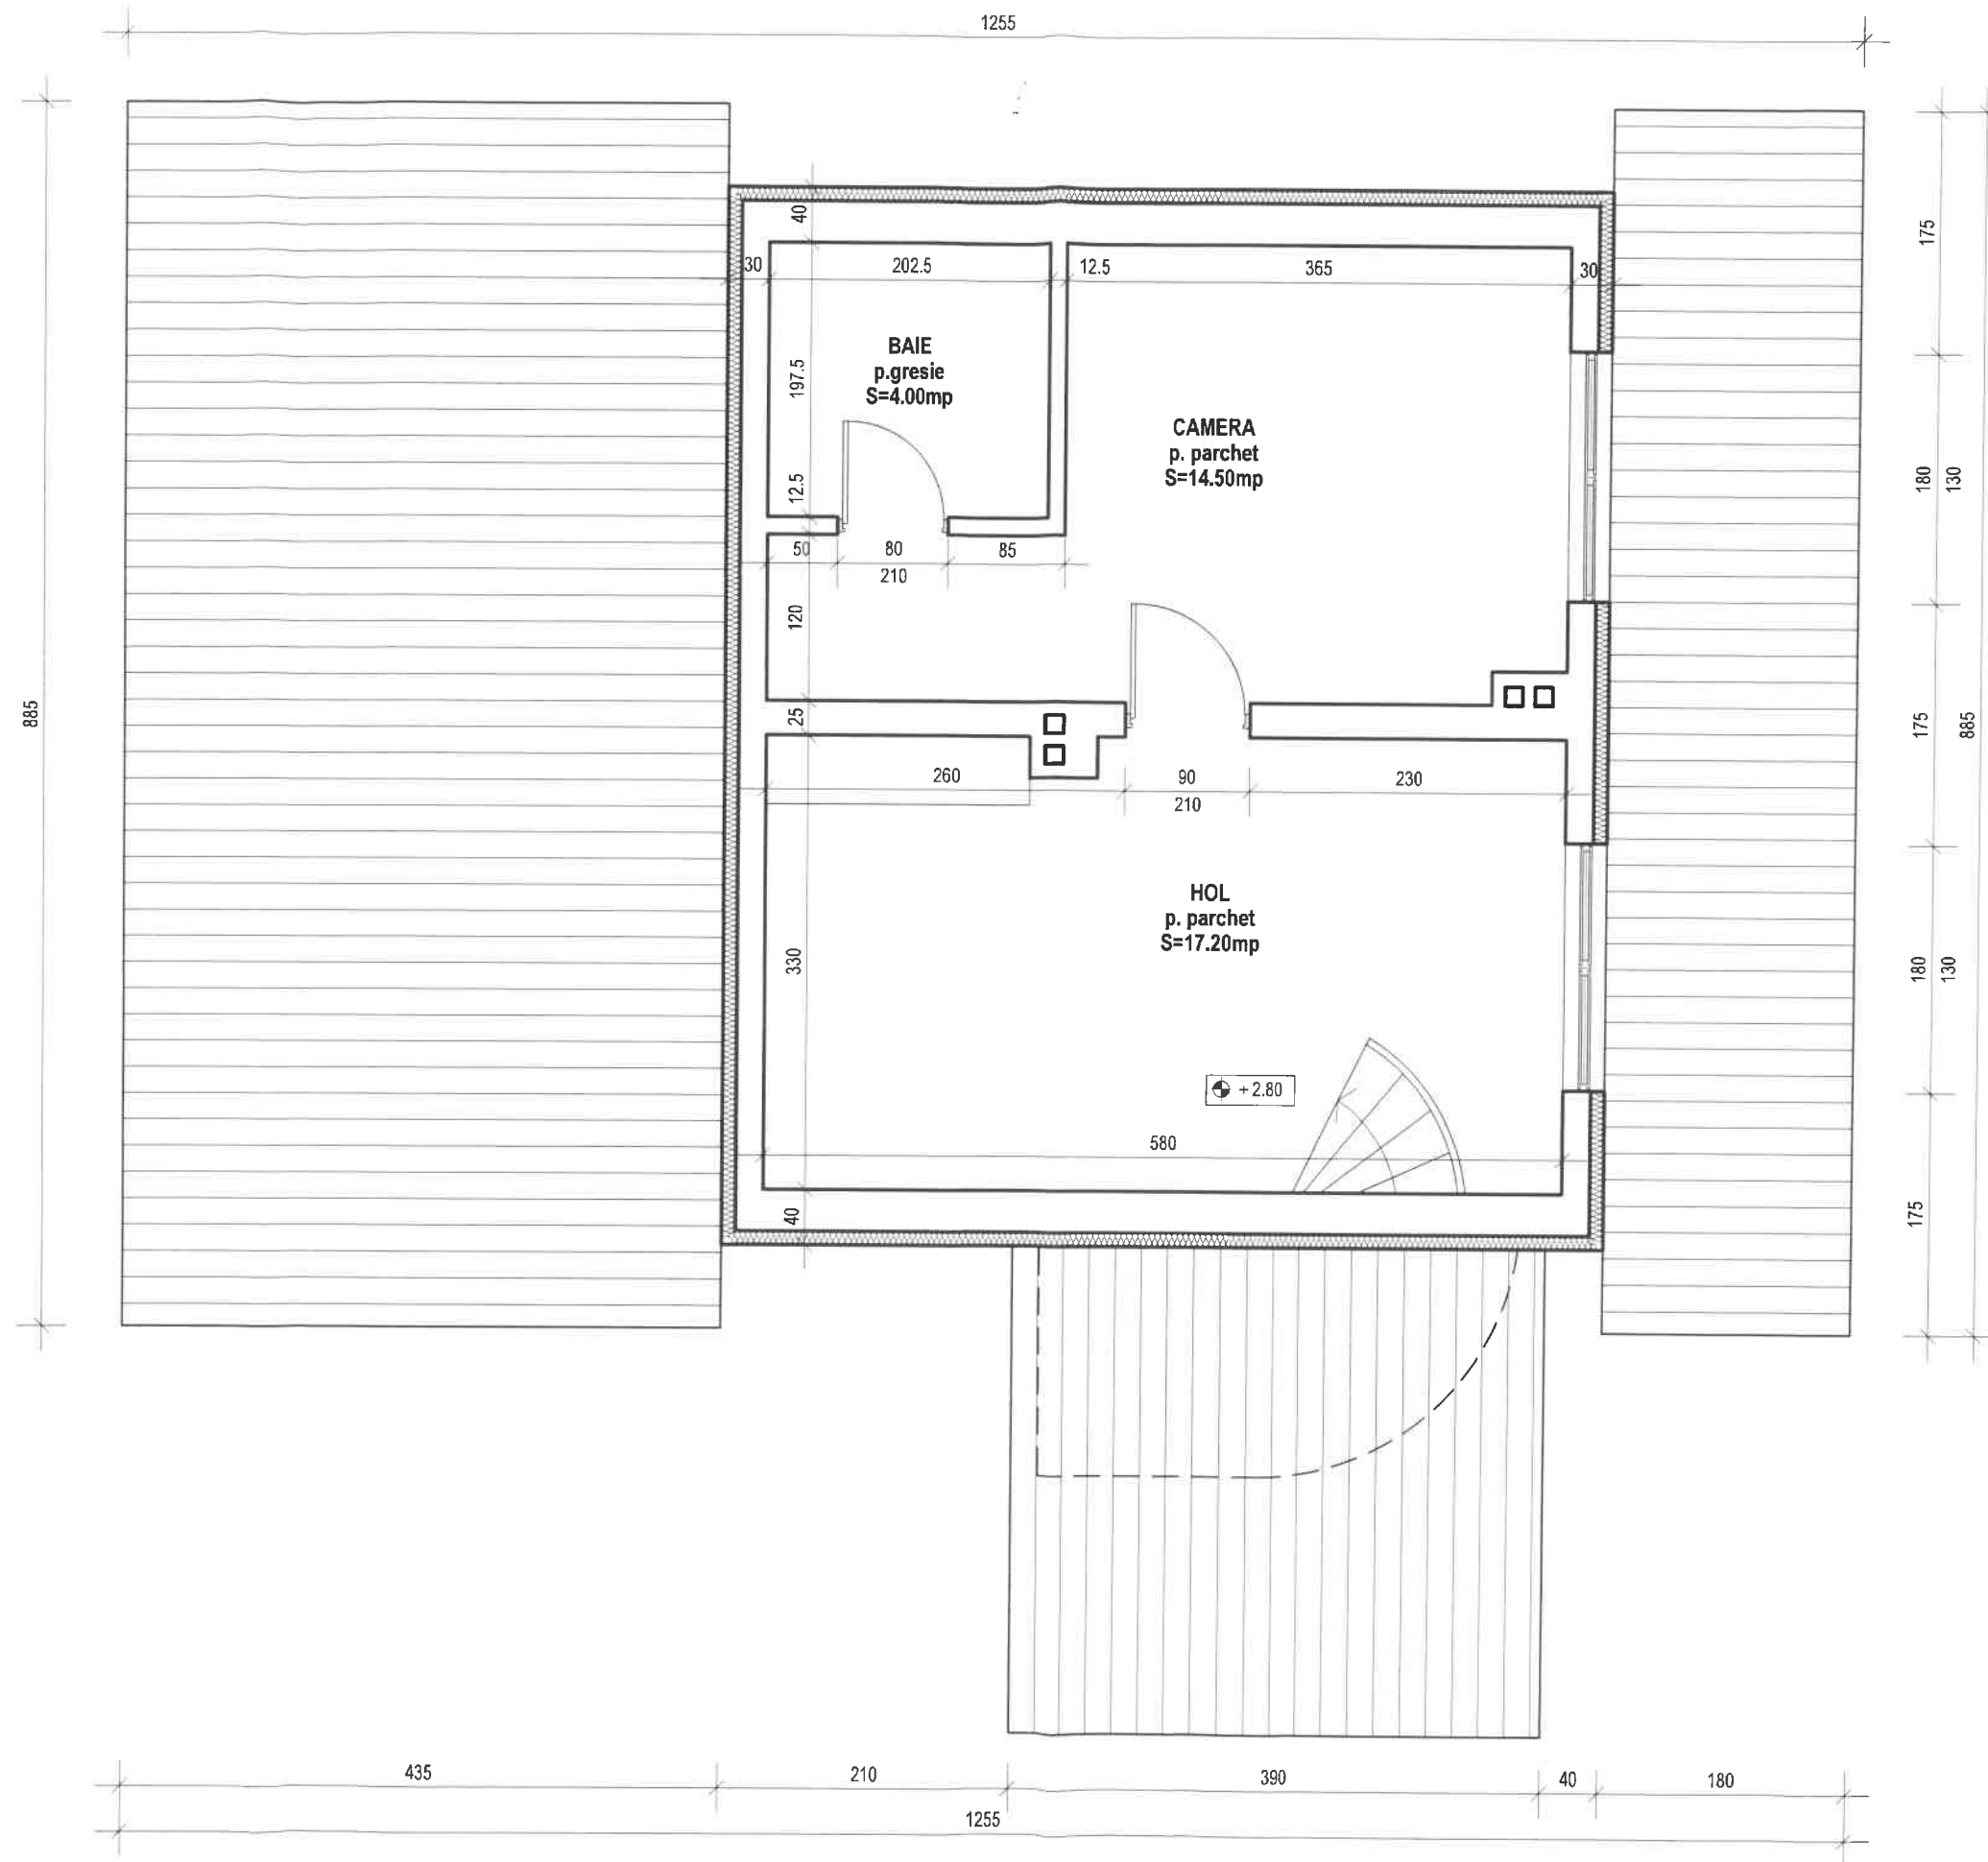


PLAN MANSARDA Sc. 1:50

SEDIU ZETEA PROPUNERE

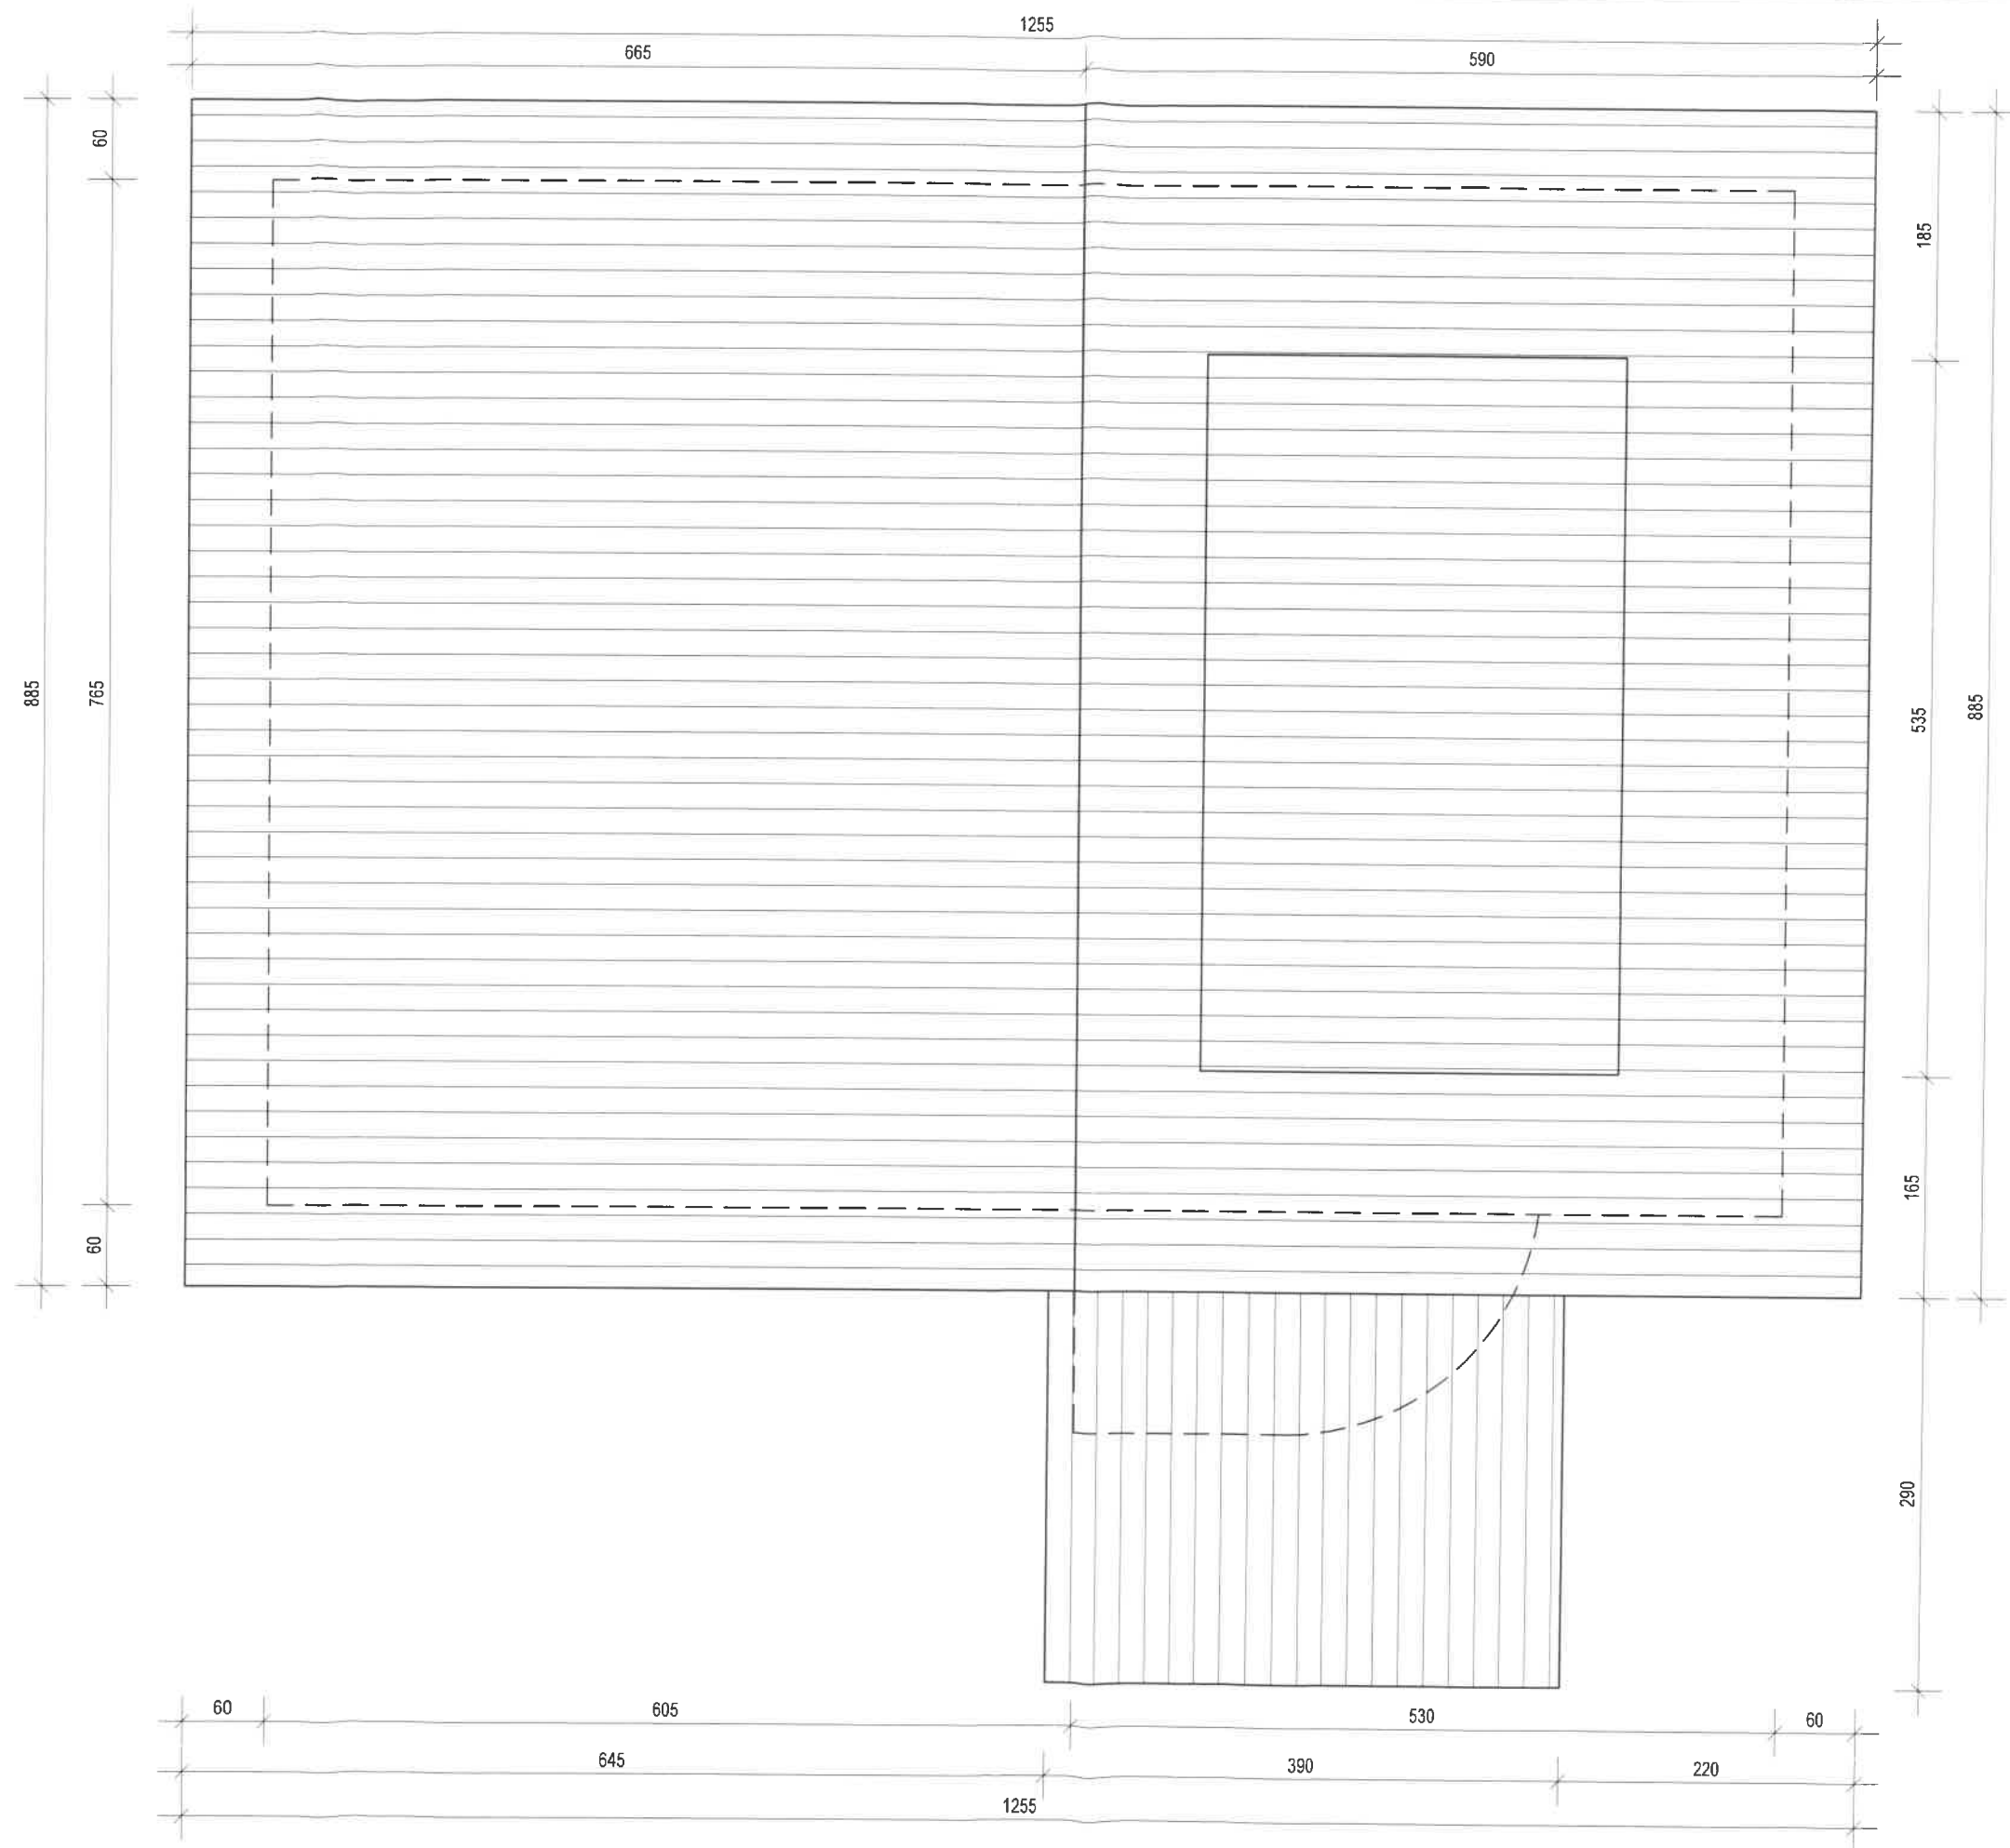

PLAN INVELITOARE Sc. 1:50

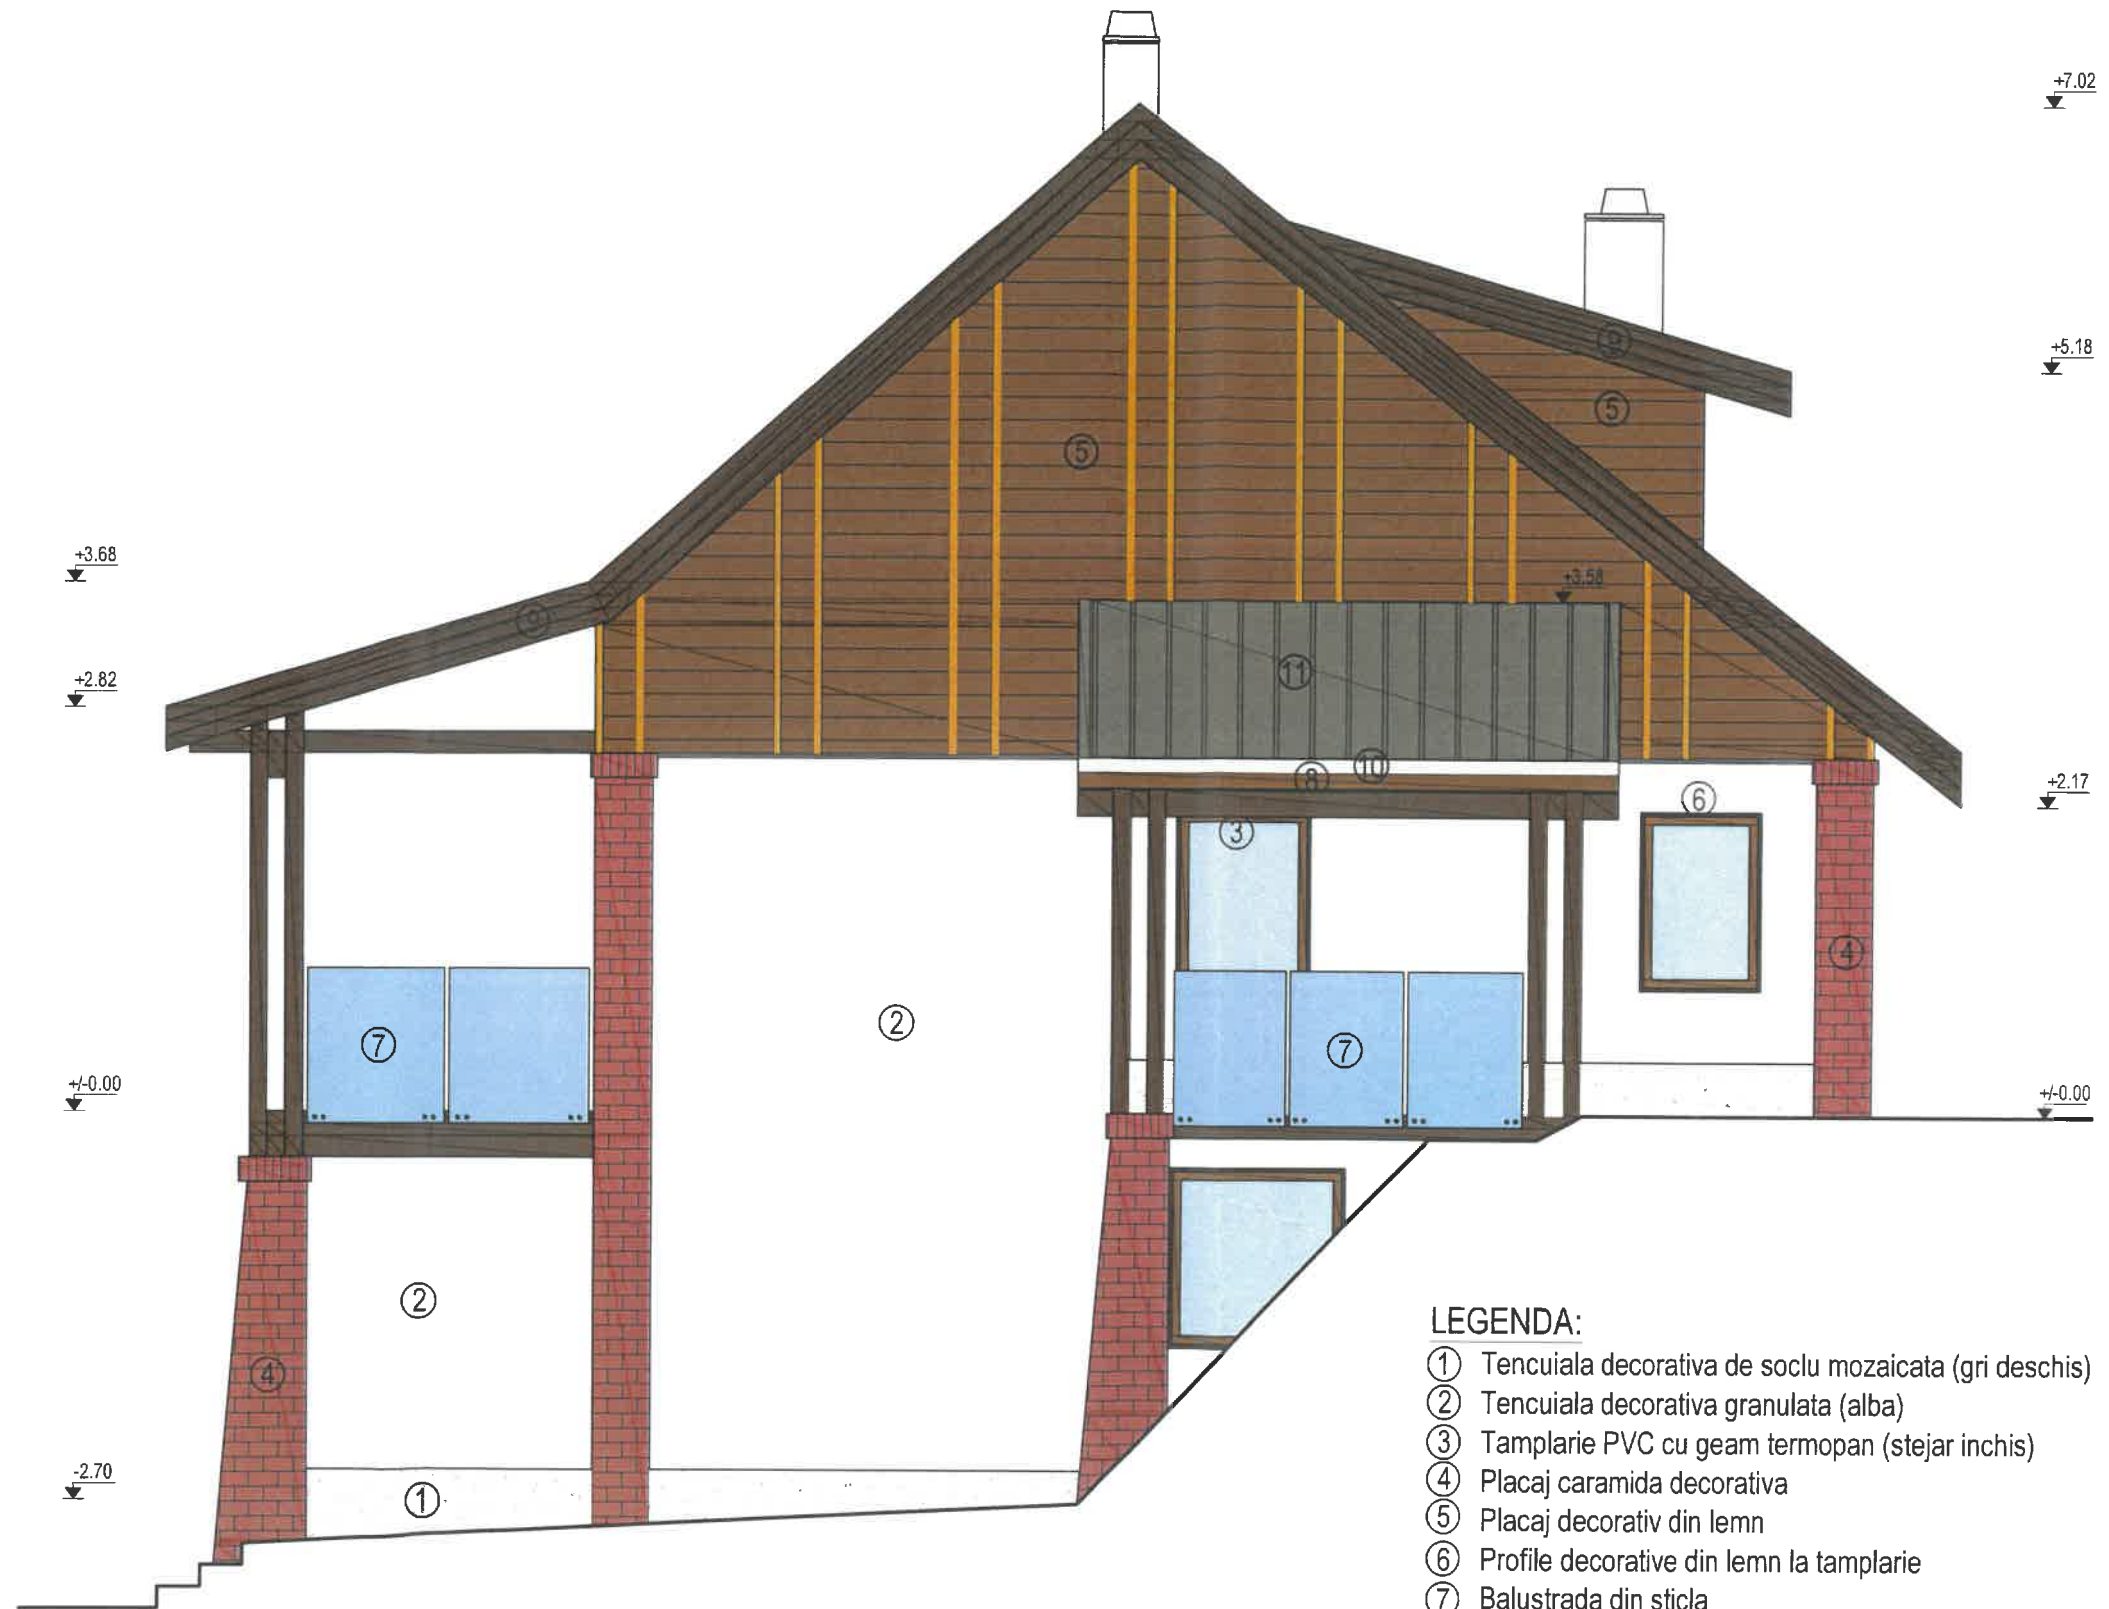

FATADA NE Sc. 1:50

LEGENDA:

- ① Tencuiala decorativa de soclu mozaicata (gri deschis)
- ② Tencuiala decorativa granulata (alba)
- ③ Tamplarie PVC cu geam termopan (stejar inchis)
- ④ Placaj caramida decorativa
- ⑤ Placaj decorativ din lemn
- ⑥ Profile decorative din lemn la tamplarie
- ⑦ Balustrada din sticla
- ⑧ Pazie la streasina
- ⑨ Frontoane din scandura geluita
- ⑩ Jgheaburi din tabla vopsita
- ⑪ Invelitoare din tabla dublu faltuita




FATADA NV Sc. 1:50

LEGENDA:

- ① Tencuiala decorativa de soclu mozaicata (gri deschis)
- ② Tencuiala decorativa granulata (alba)
- ③ Tamplarie PVC cu geam termopan (stejar inchis)
- ④ Placaj caramida decorativa
- ⑤ Placaj decorativ din lemn
- ⑥ Profile decorative din lemn la tamplarie
- ⑦ Balustrada din sticla
- ⑧ Pазie la streasina
- ⑨ Frontoane din scandura geluita
- ⑩ Jgheaburi din tabla vopsita
- ⑪ Invelitoare din tabla dublu faltuita

SEDIU ZETEA PROPUNERE

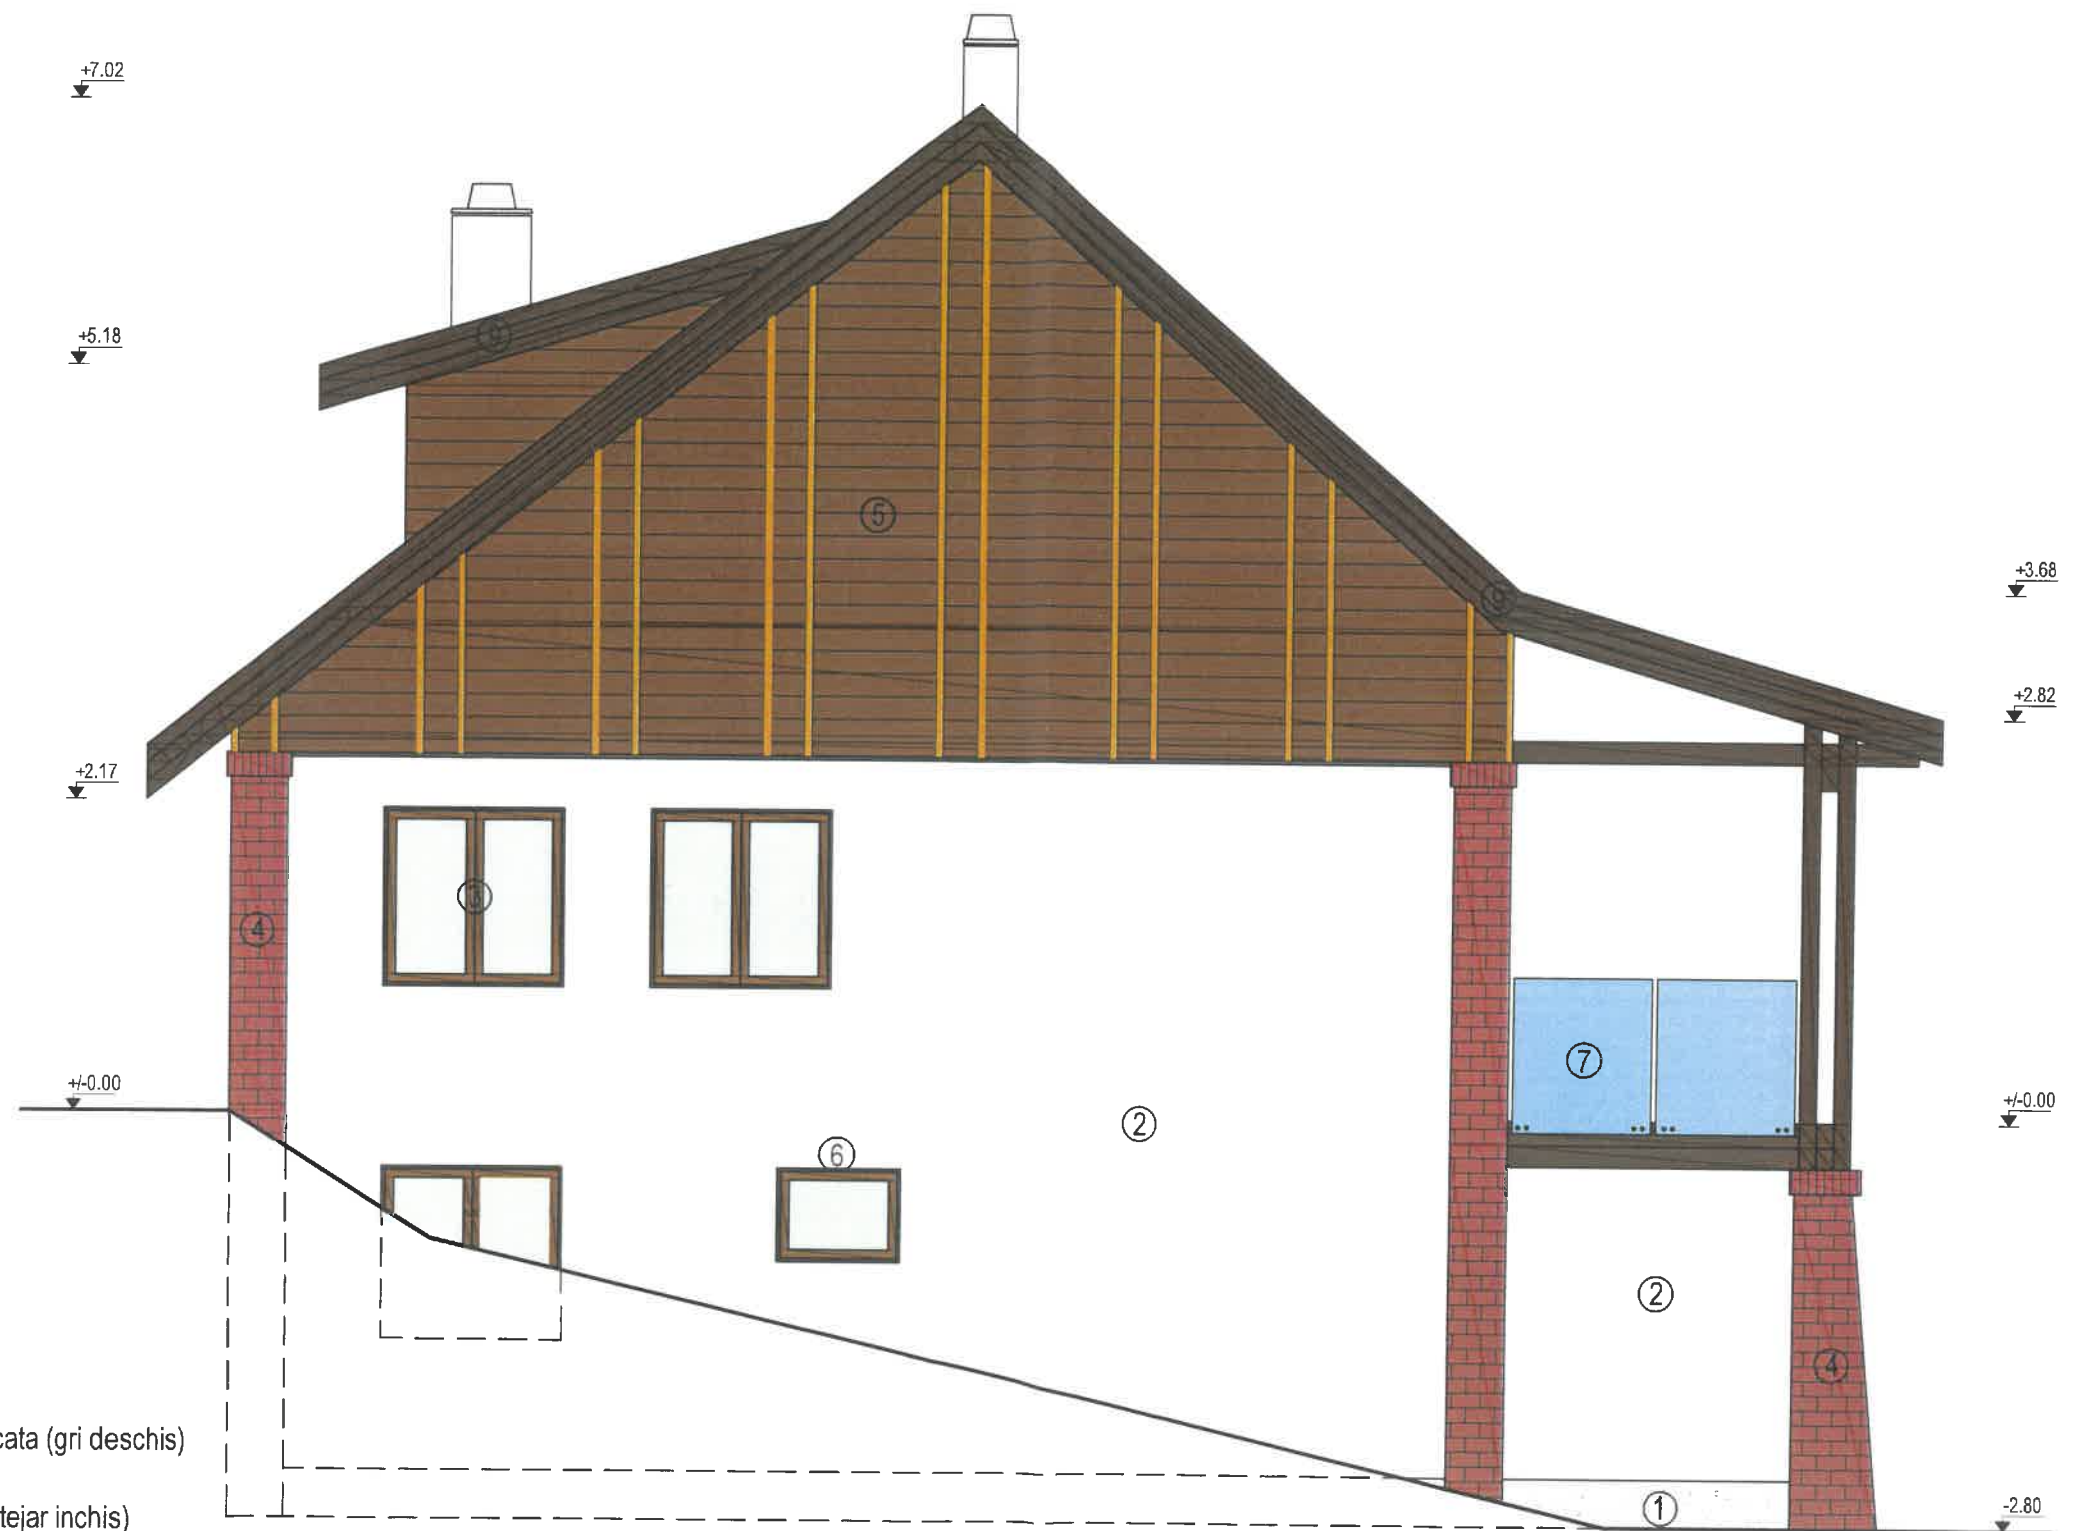

LEGENDA:

- ① Tencuiala decorativa de soclu mozaicata (gri deschis)
- ② Tencuiala decorativa granulata (alba)
- ③ Tamplarie PVC cu geam termopan (stejar inchis)
- ④ Placaj caramida decorativa
- ⑤ Placaj decorativ din lemn
- ⑥ Profile decorative din lemn la tamplarie
- ⑦ Balustrada din sticla
- ⑧ Pazie la streasina
- ⑨ Frontoane din scandura geluita
- ⑩ Jgheaburi din tabla vopsita
- ⑪ Invelitoare din tabla dublu faltuita

FATADA SV Sc. 1:50

SEDIU ZETEA PROPUNERE




LEGENDA:

- ① Tencuiala decorativa de soclu mozaicata (gri deschis)
- ② Tencuiala decorativa granulata (alba)
- ③ Tamplarie PVC cu geam termopan (stejar inchis)
- ④ Placaj caramida decorativa
- ⑤ Placaj decorativ din lemn
- ⑥ Profile decorative din lemn la tamplarie
- ⑦ Balustrada din sticla
- ⑧ Pазie la streasina
- ⑨ Frontoane din scandura geluita
- ⑩ Jgheaburi din tabla vopsita
- ⑪ Invelitoare din tabla dublu faltuita


FATADA SE Sc. 1:50



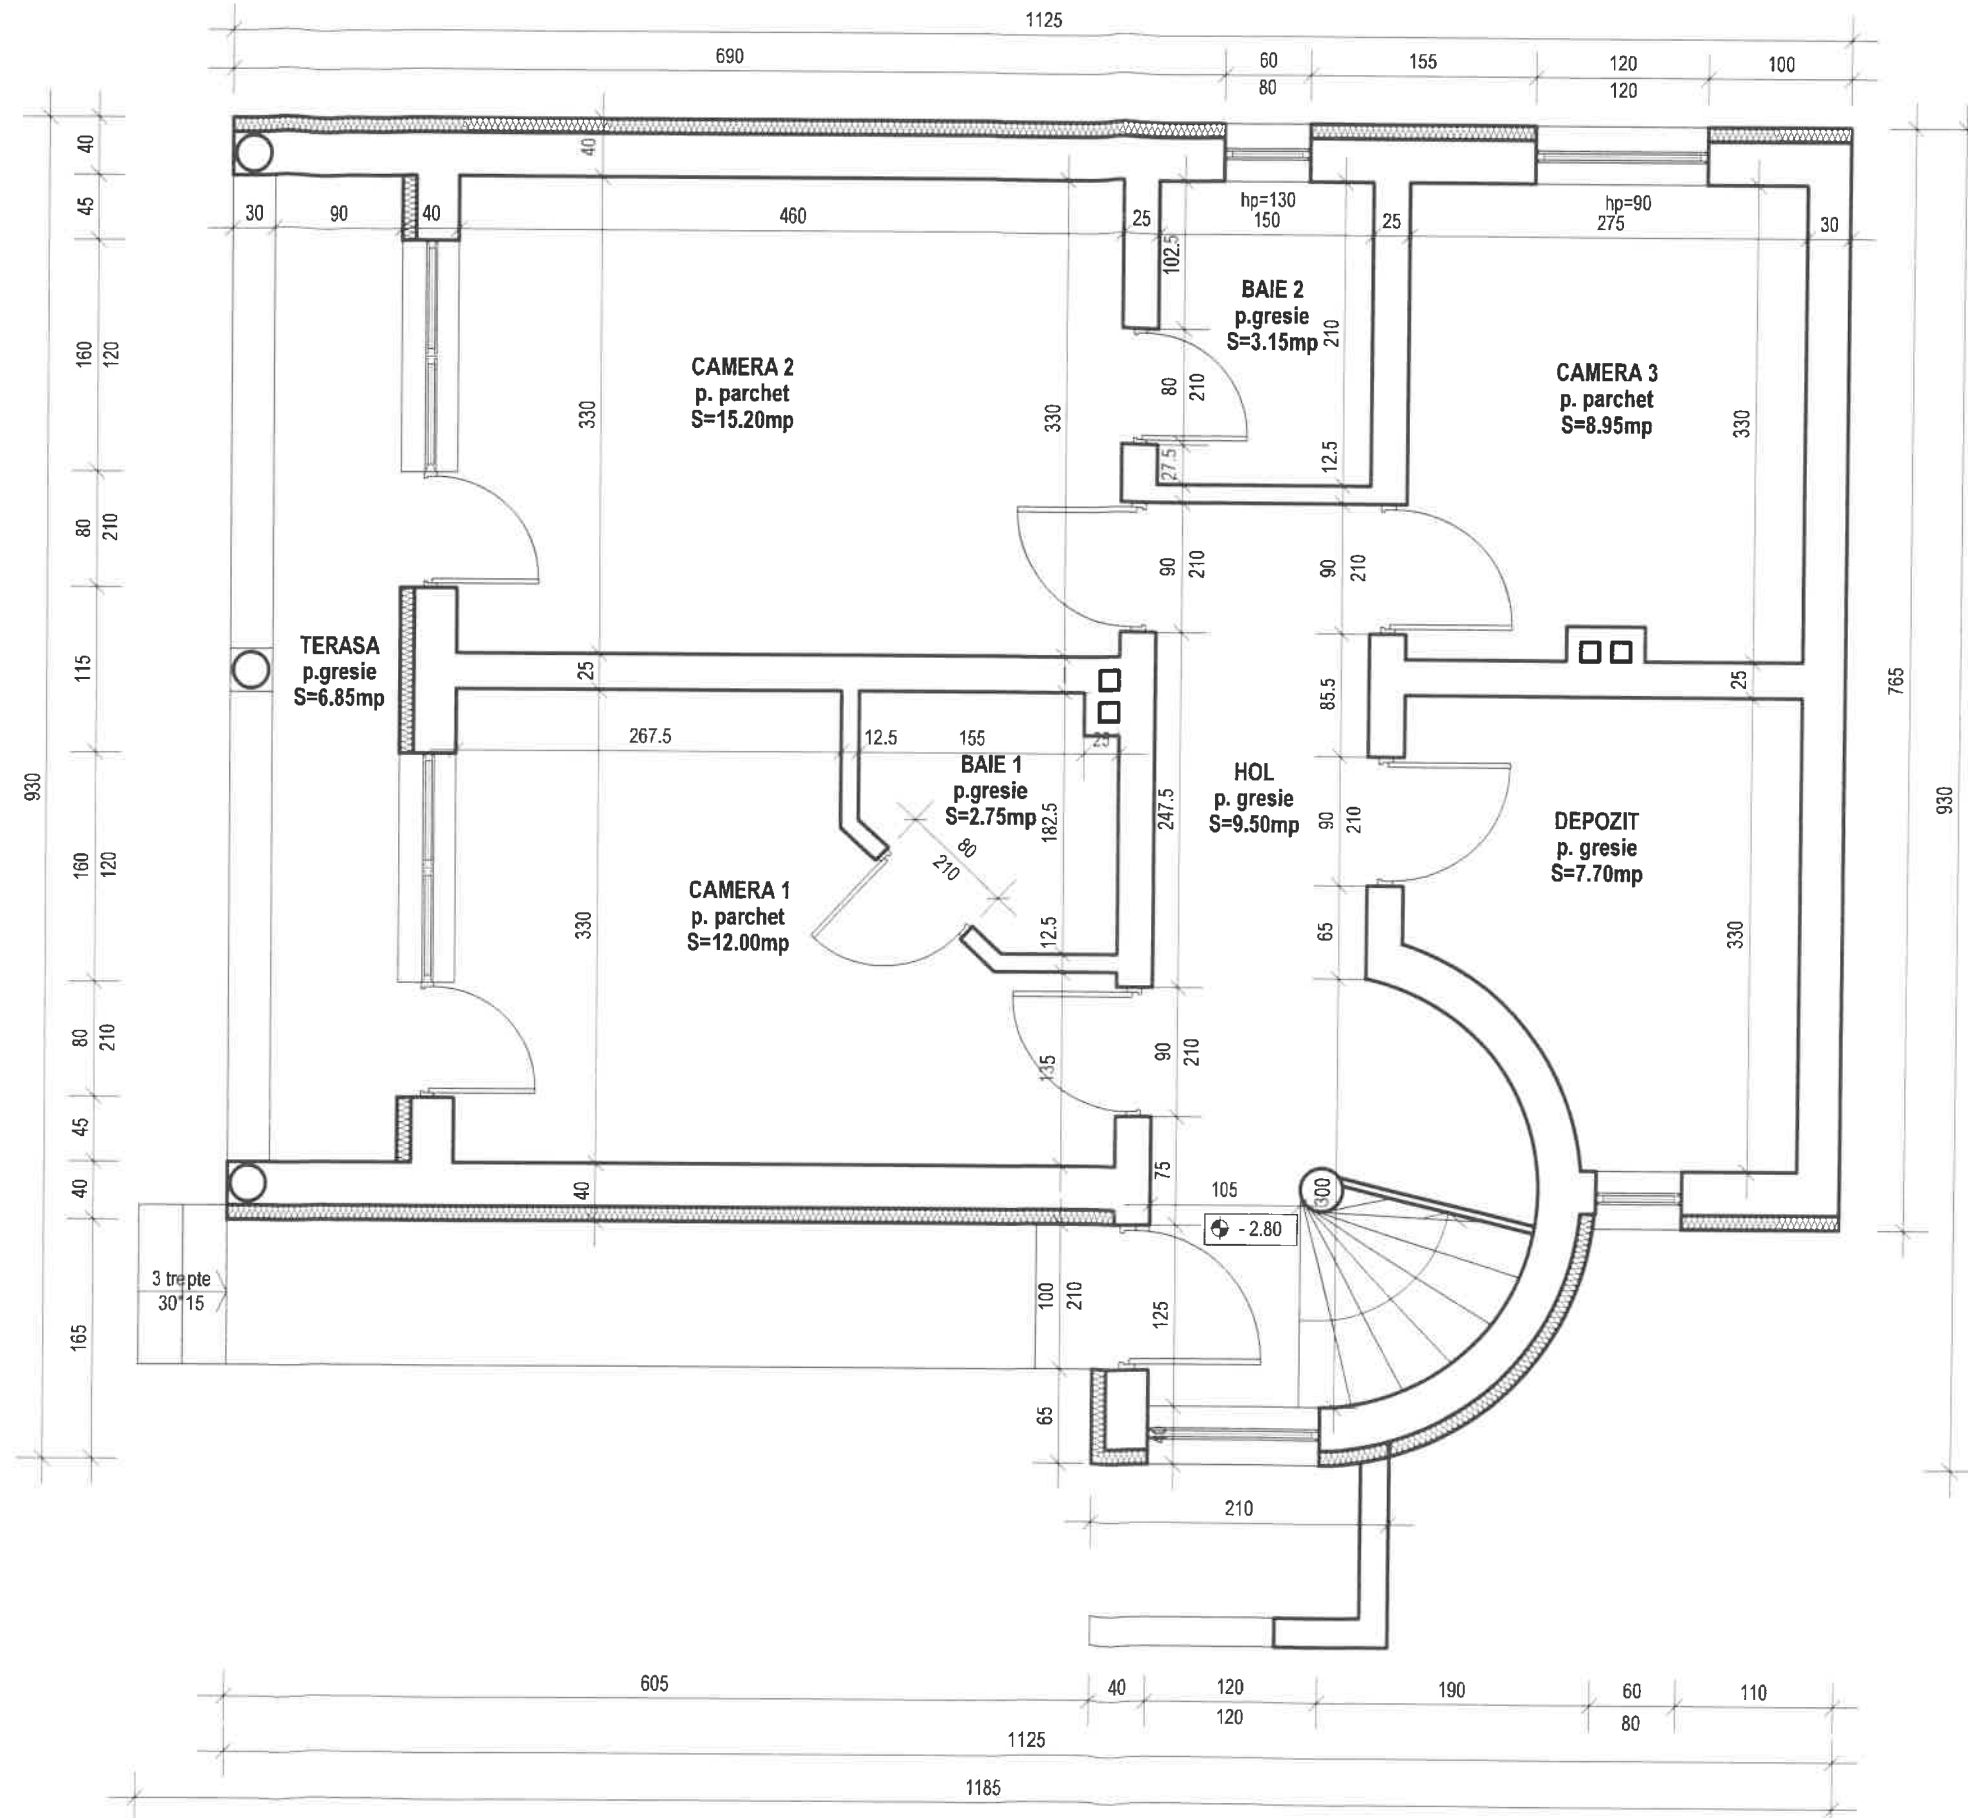


PLAN DEMISOL Sc. 1:50

SEDIU ZETEA RELEVU

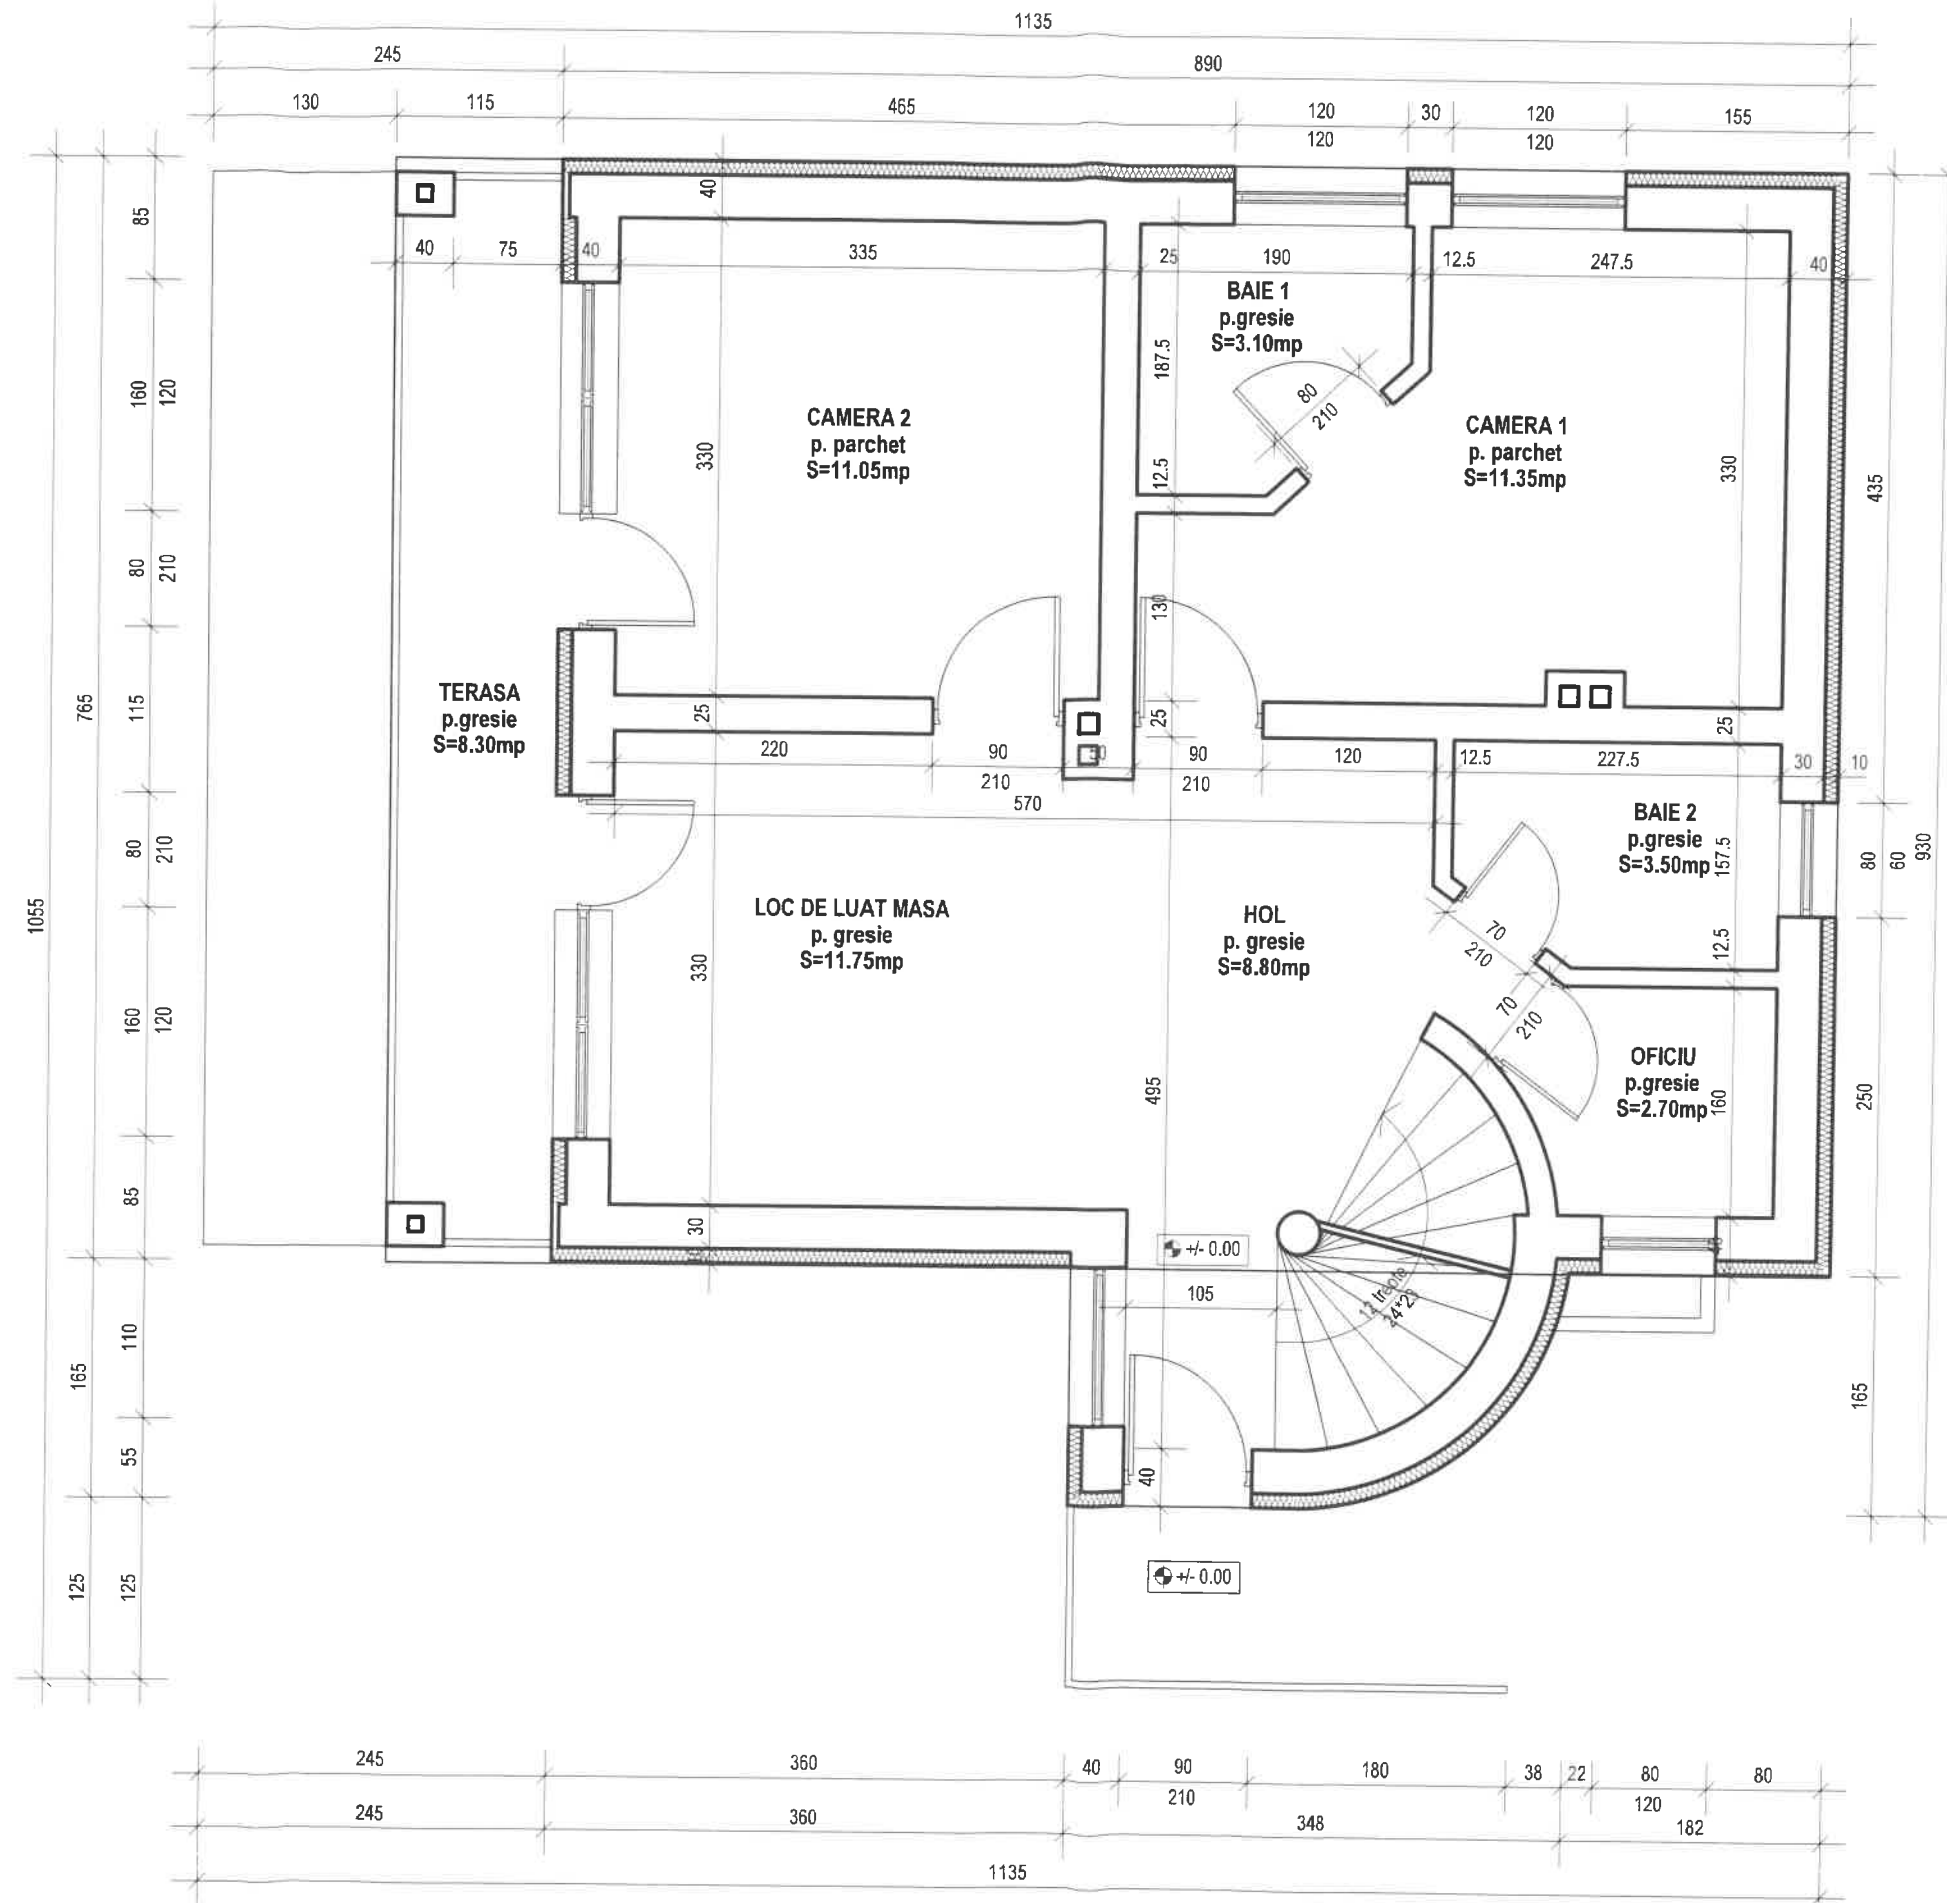


PLAN PARTER Sc. 1:50

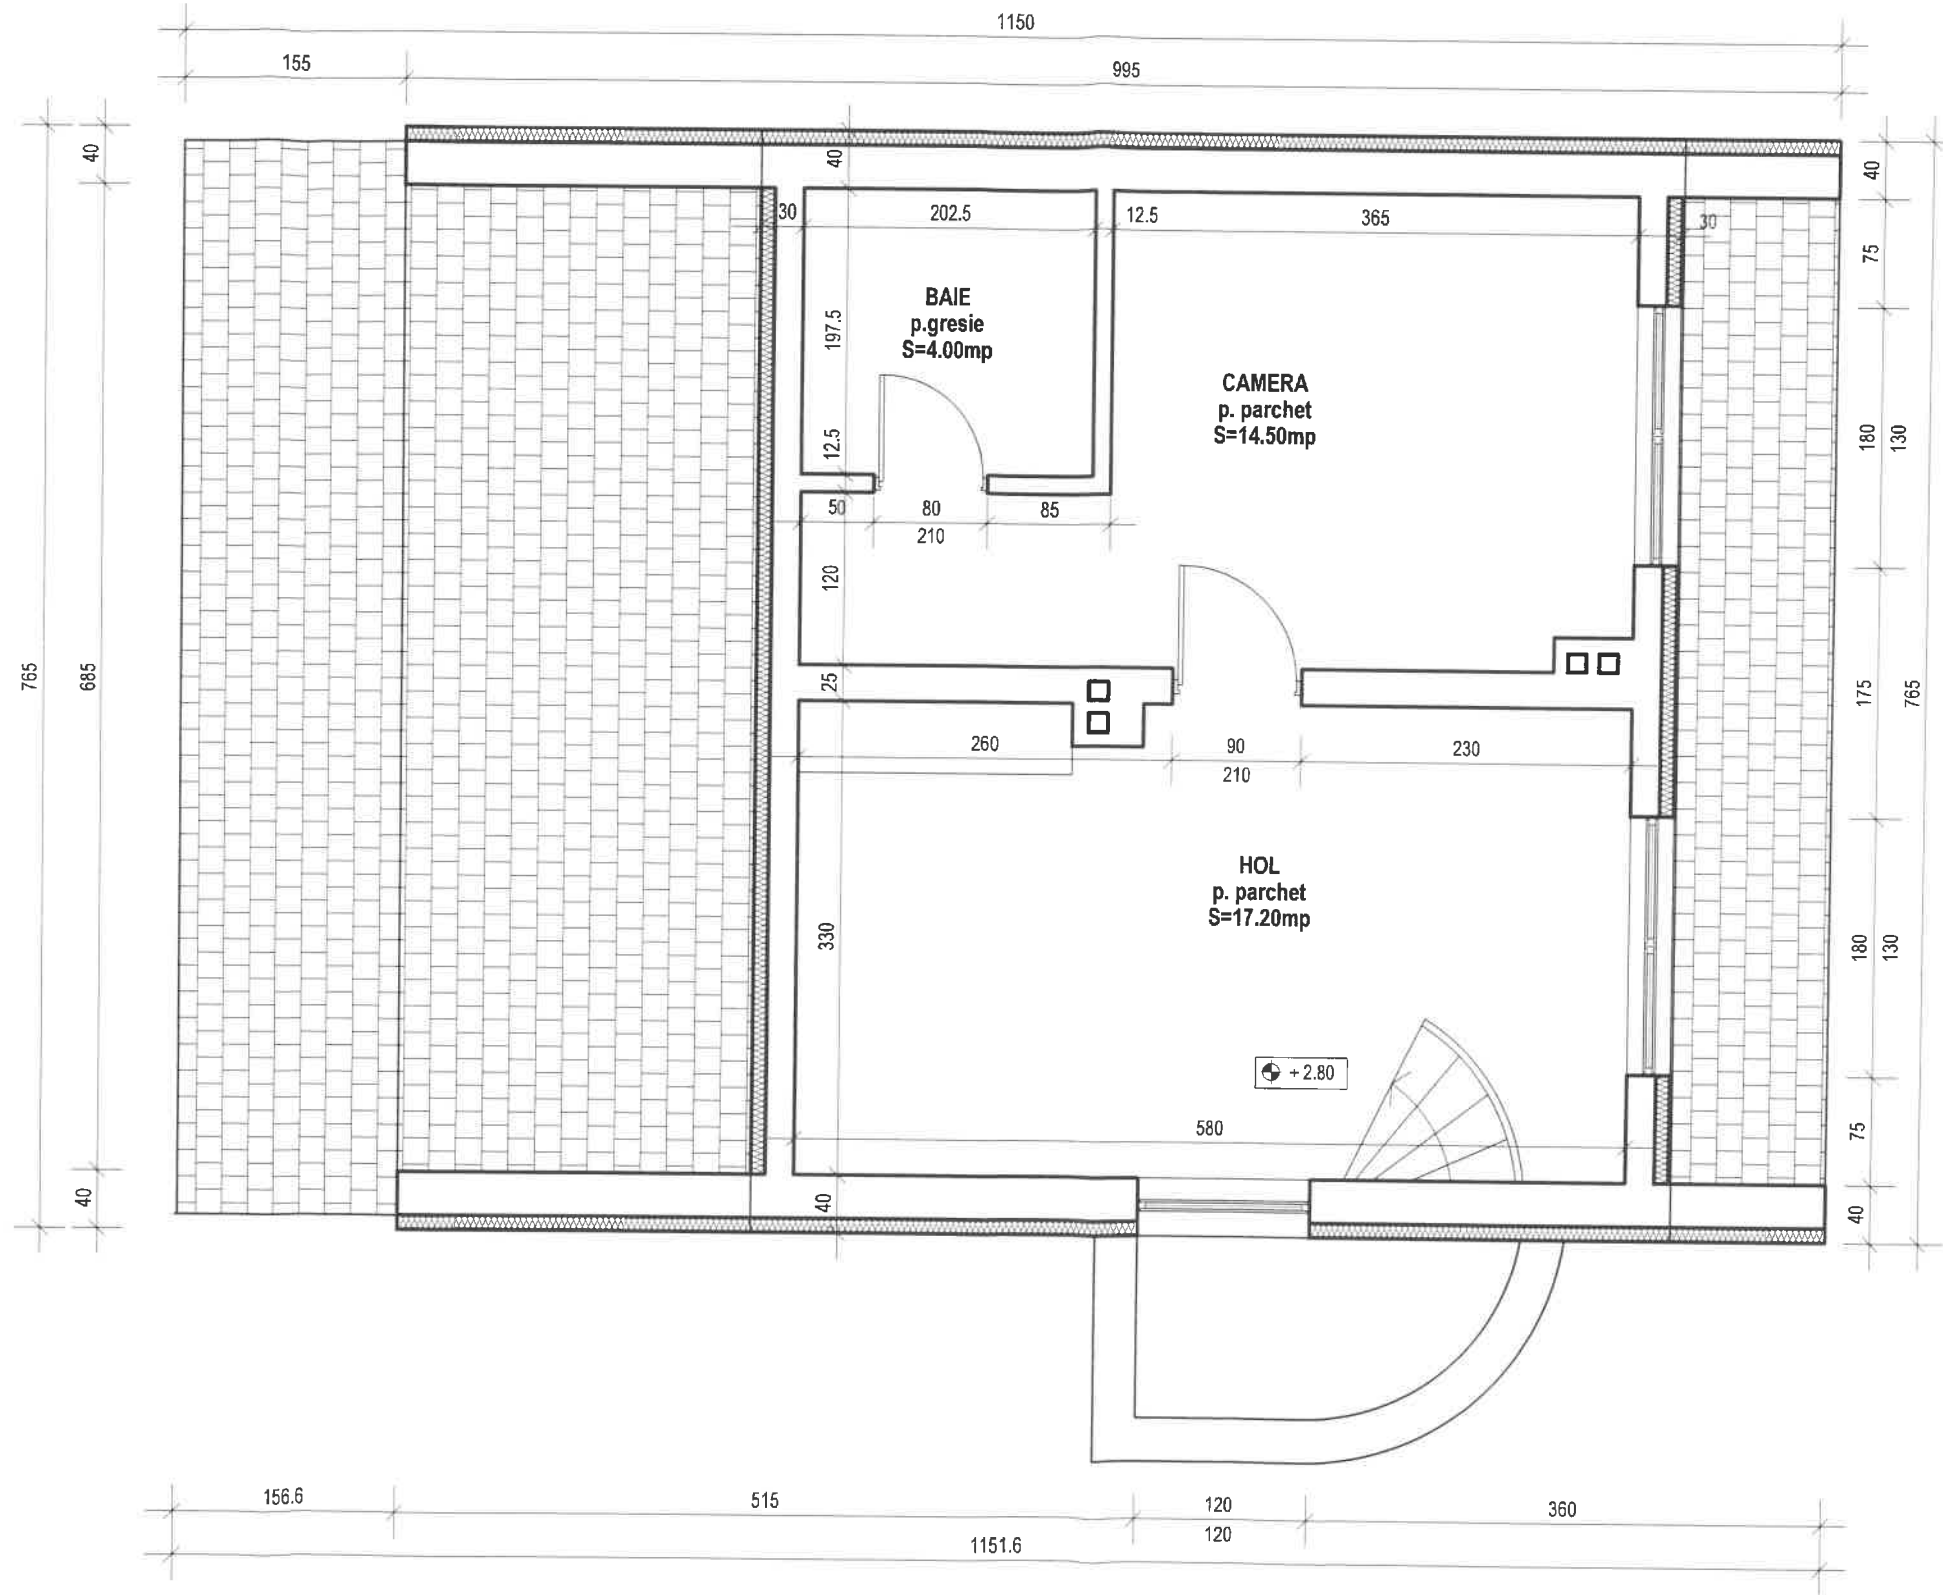


PLAN MANSARDA Sc. 1:50

SEDIU ZETEA RELEVEU

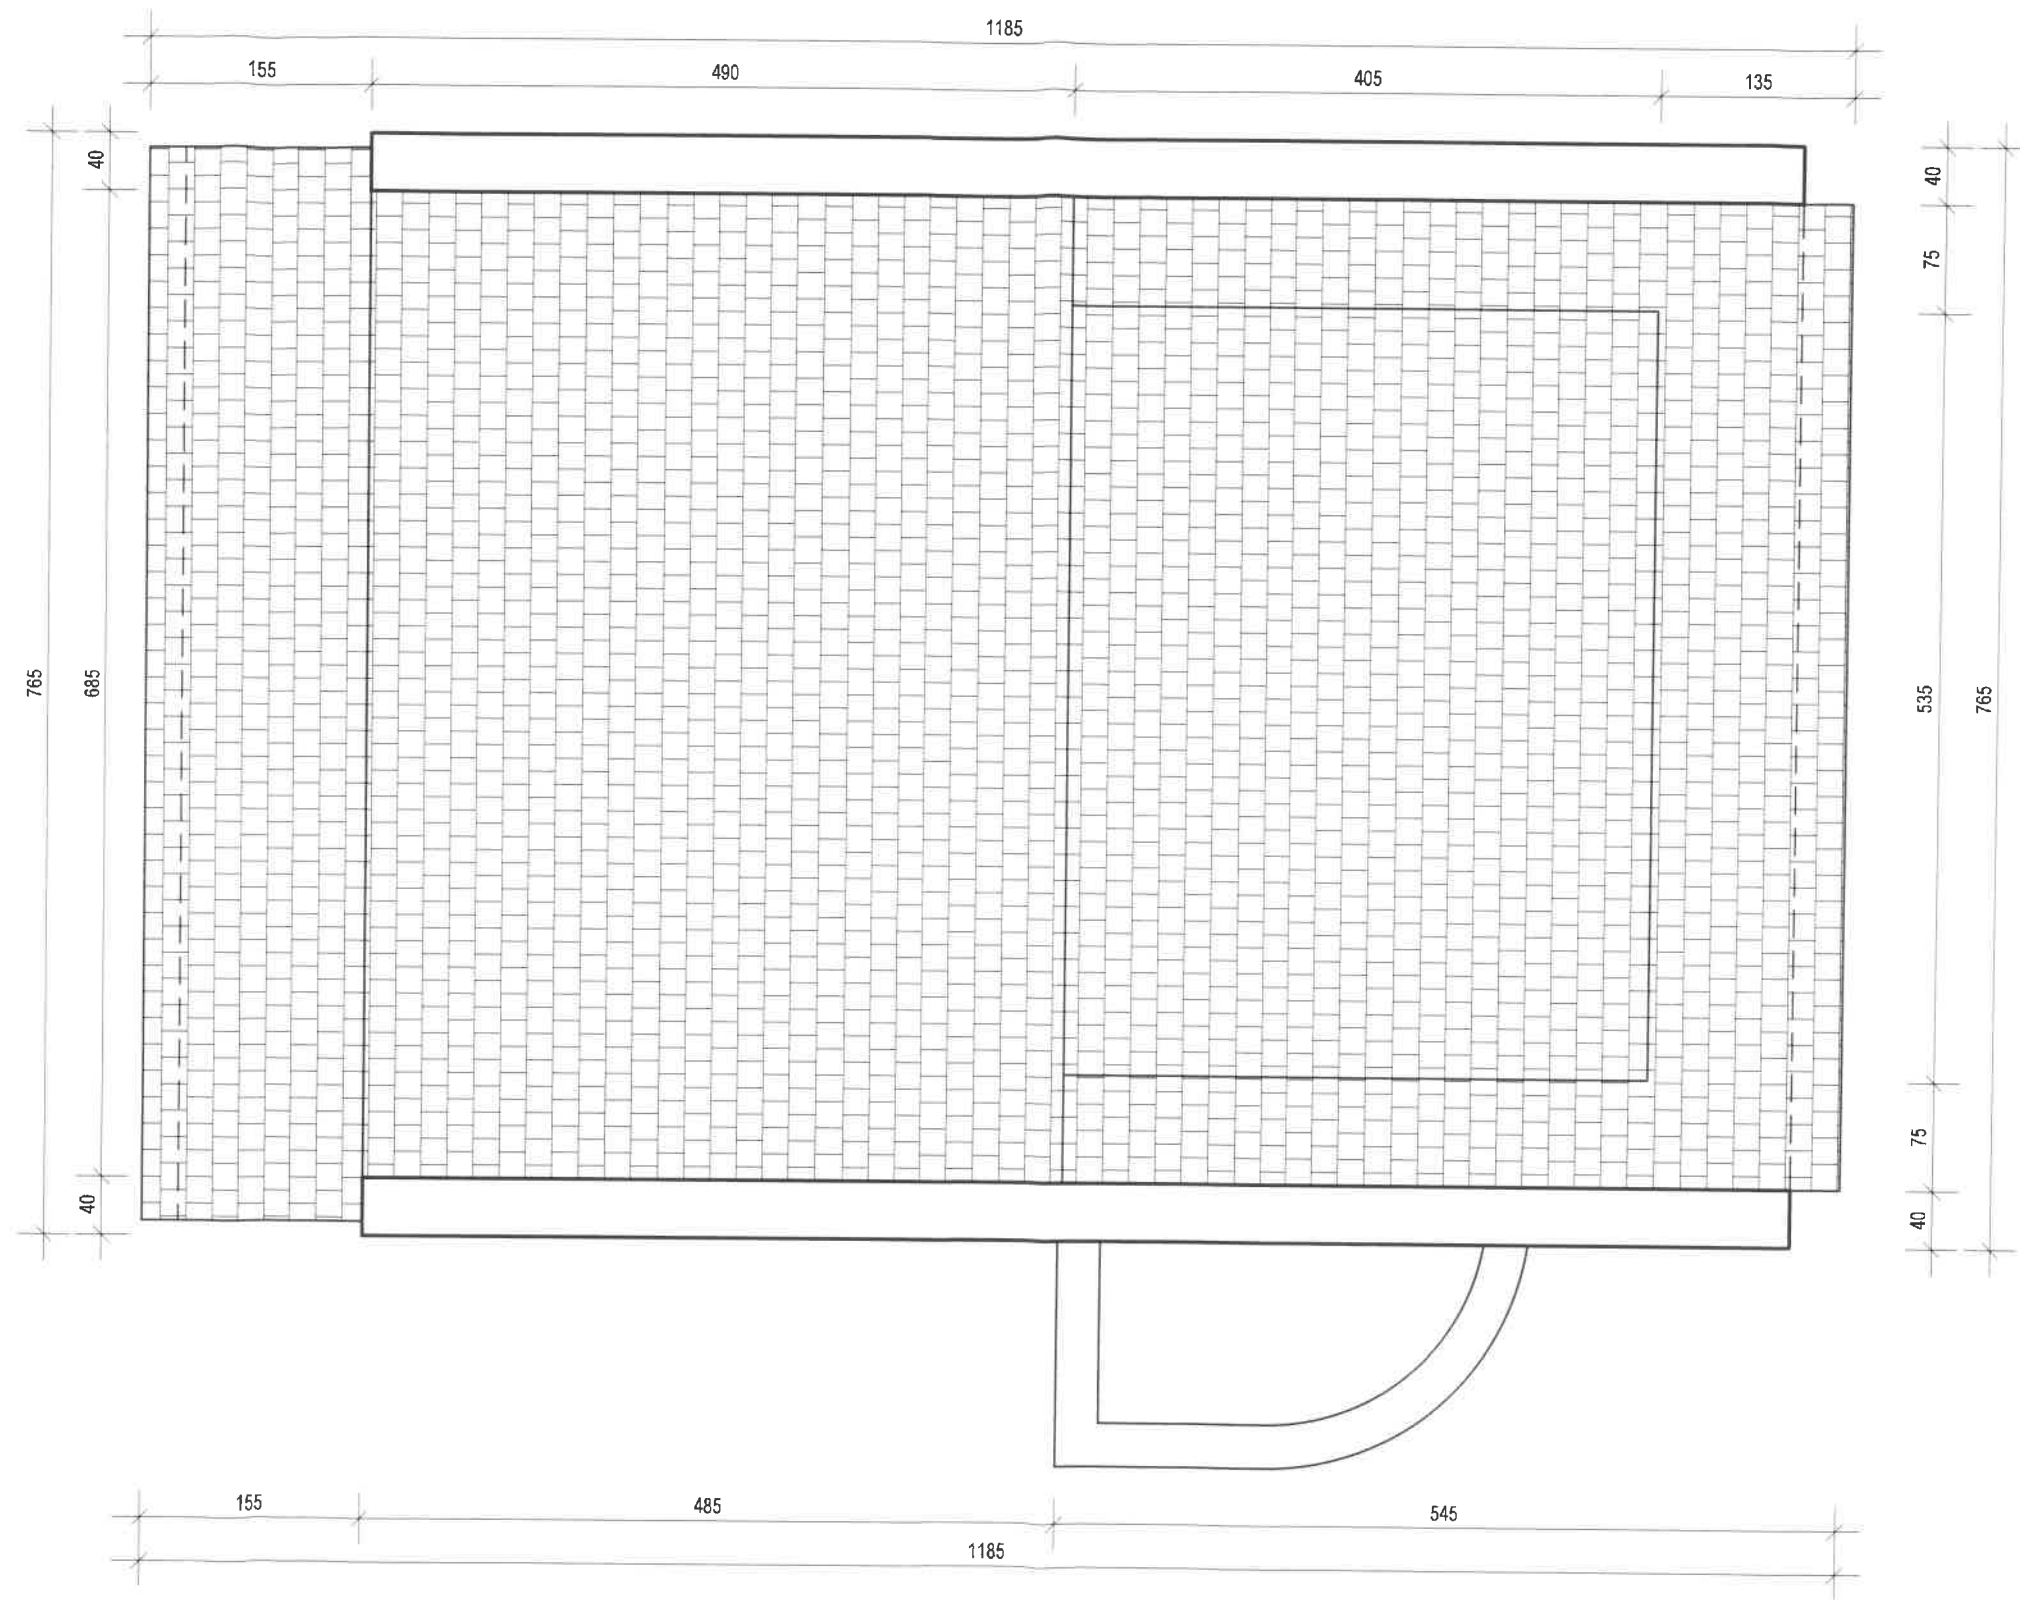

PLAN INVELITOARE Sc. 1:50

SEDIU ZETEA RELEVU

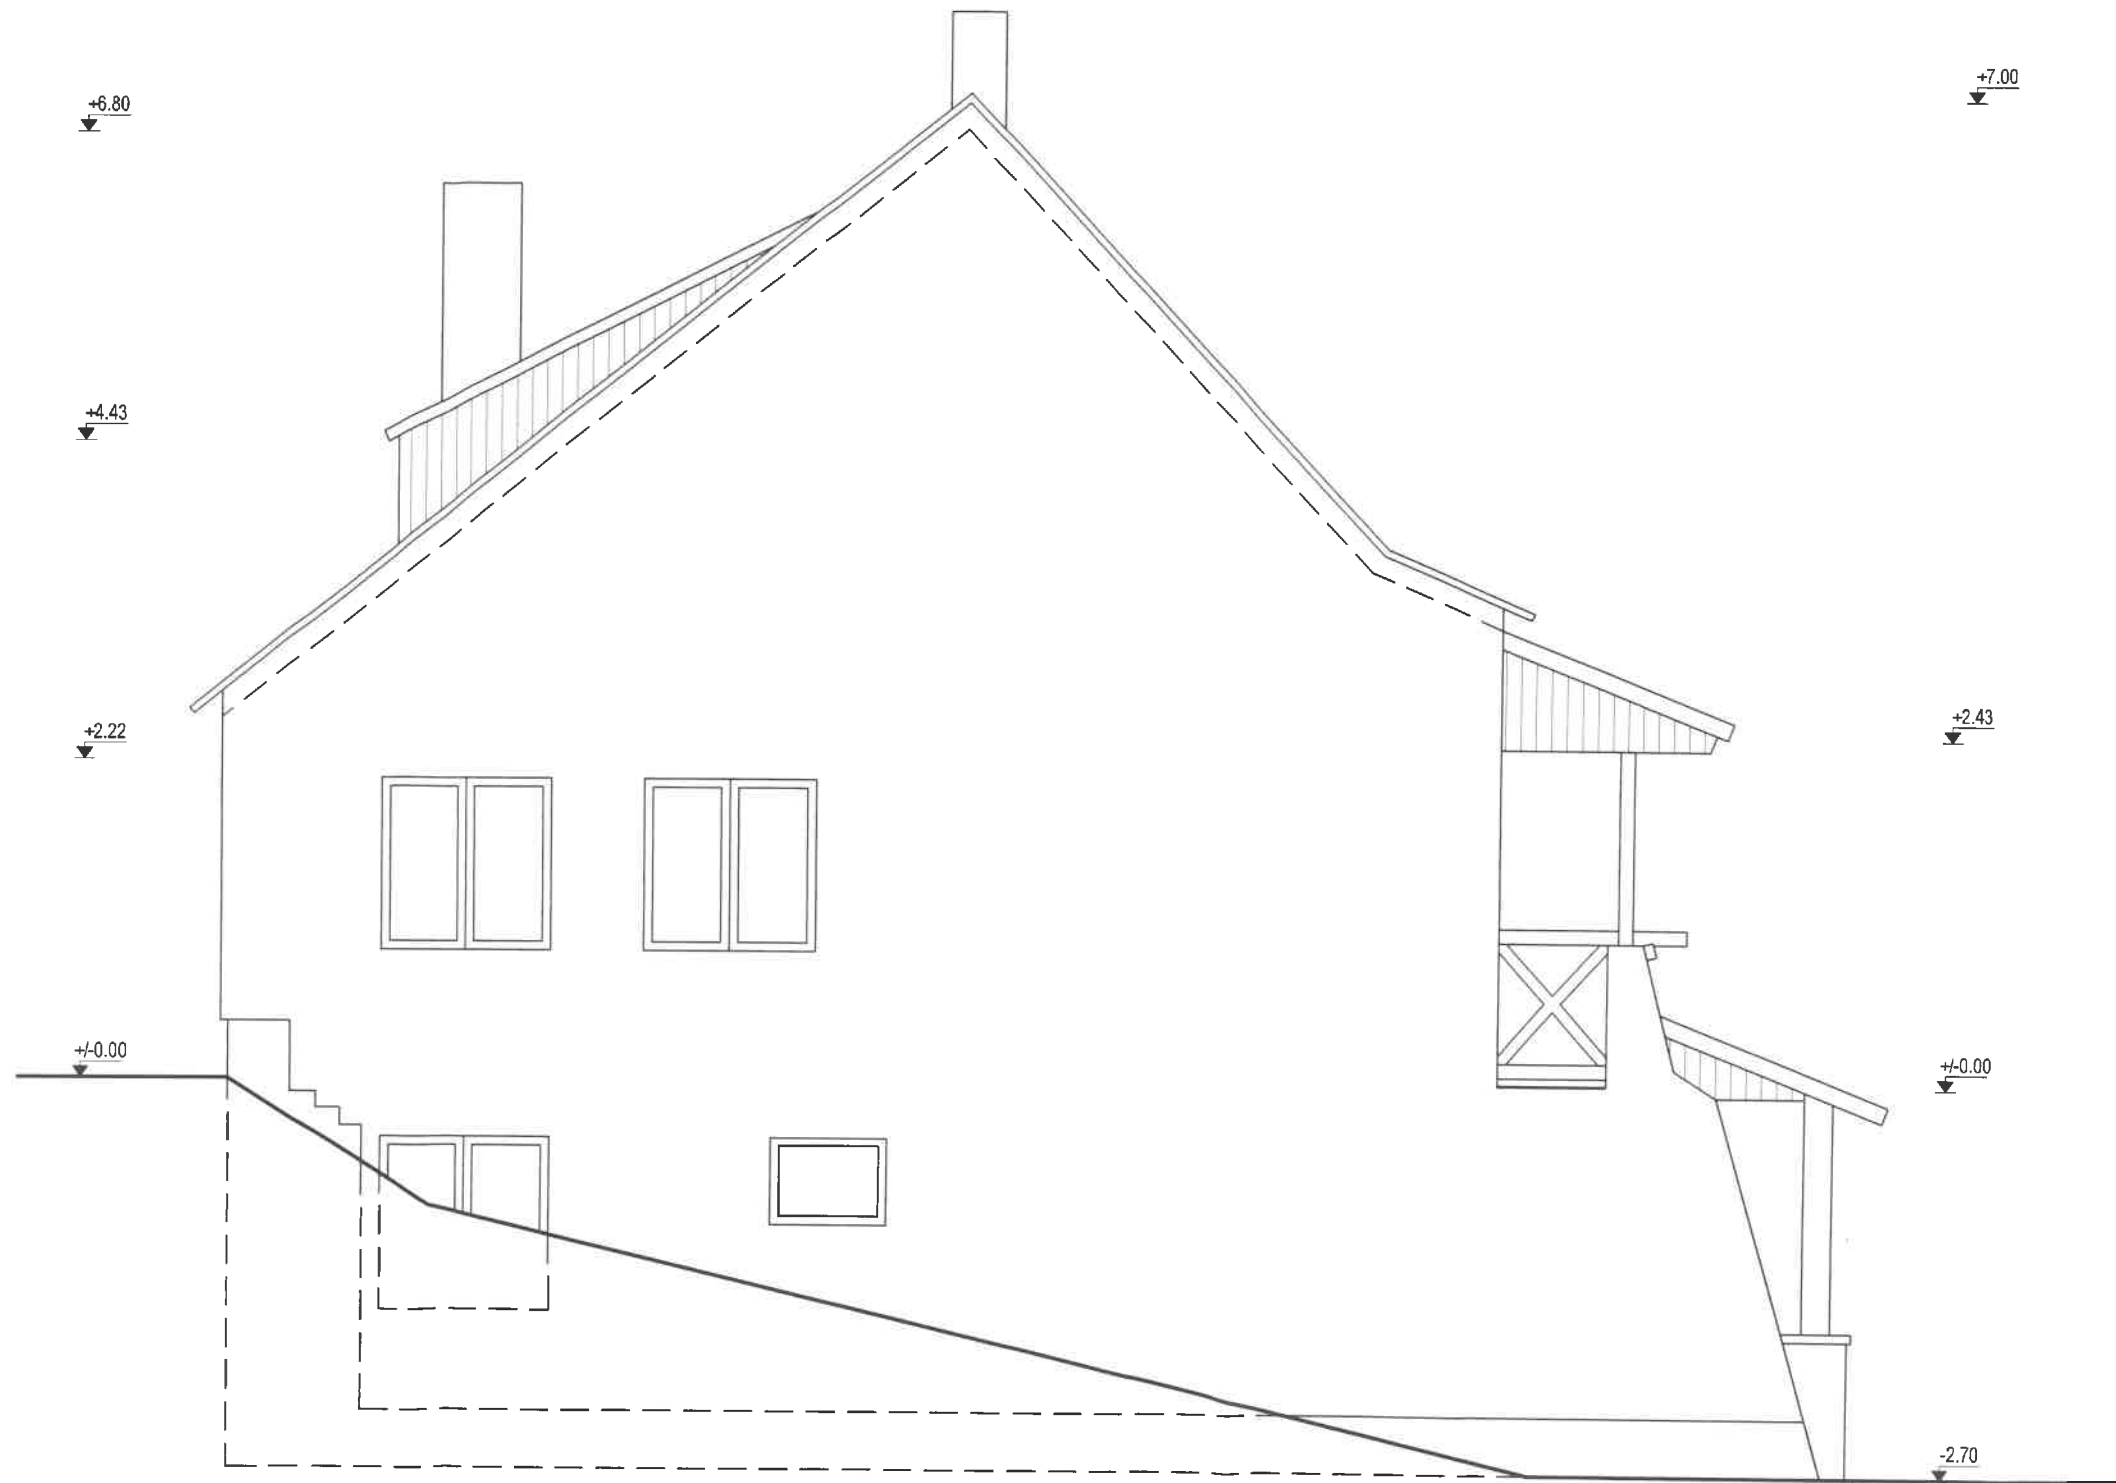


FATADA SV Sc. 1:50

SEDIU ZETEA RELEVU




FATADA SE Sc. 1:50

SEDIU ZETEA RELEVU

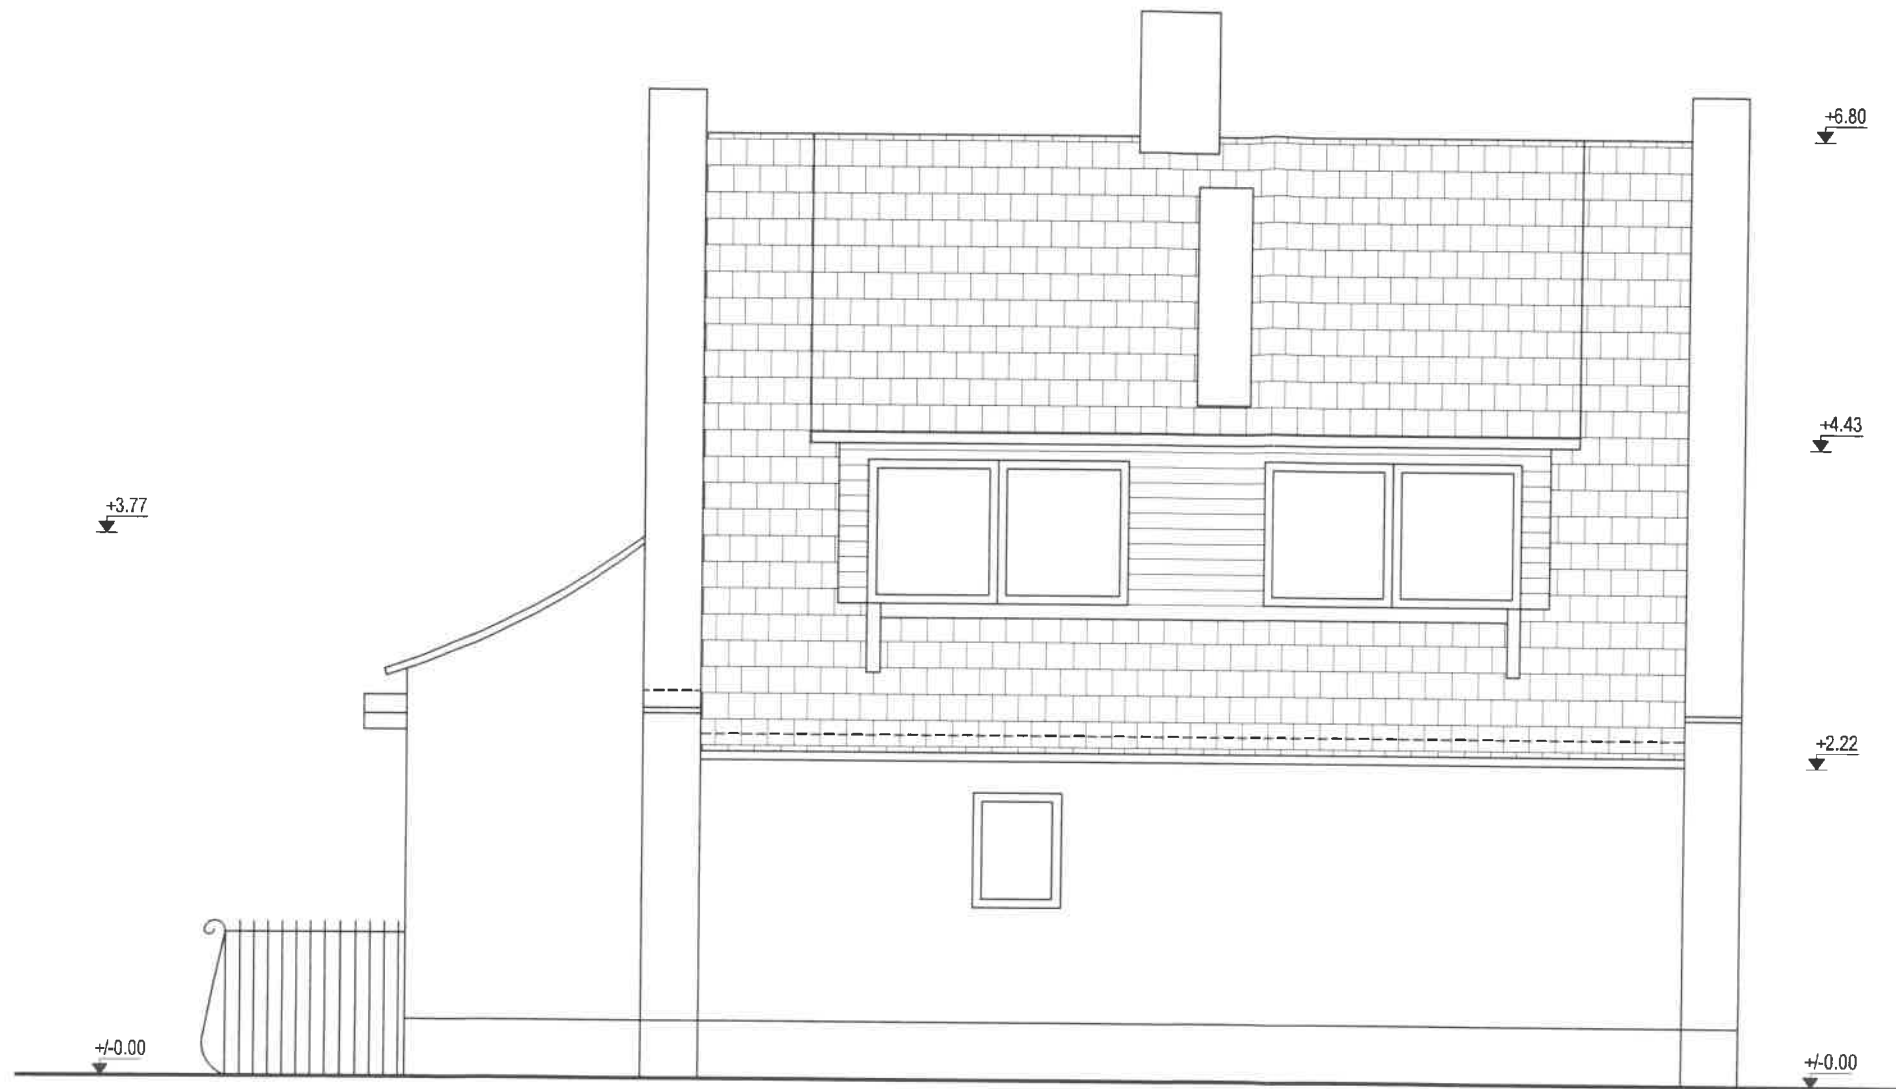

FATADA NV Sc. 1:50

SEDIU ZETEA RELEVU

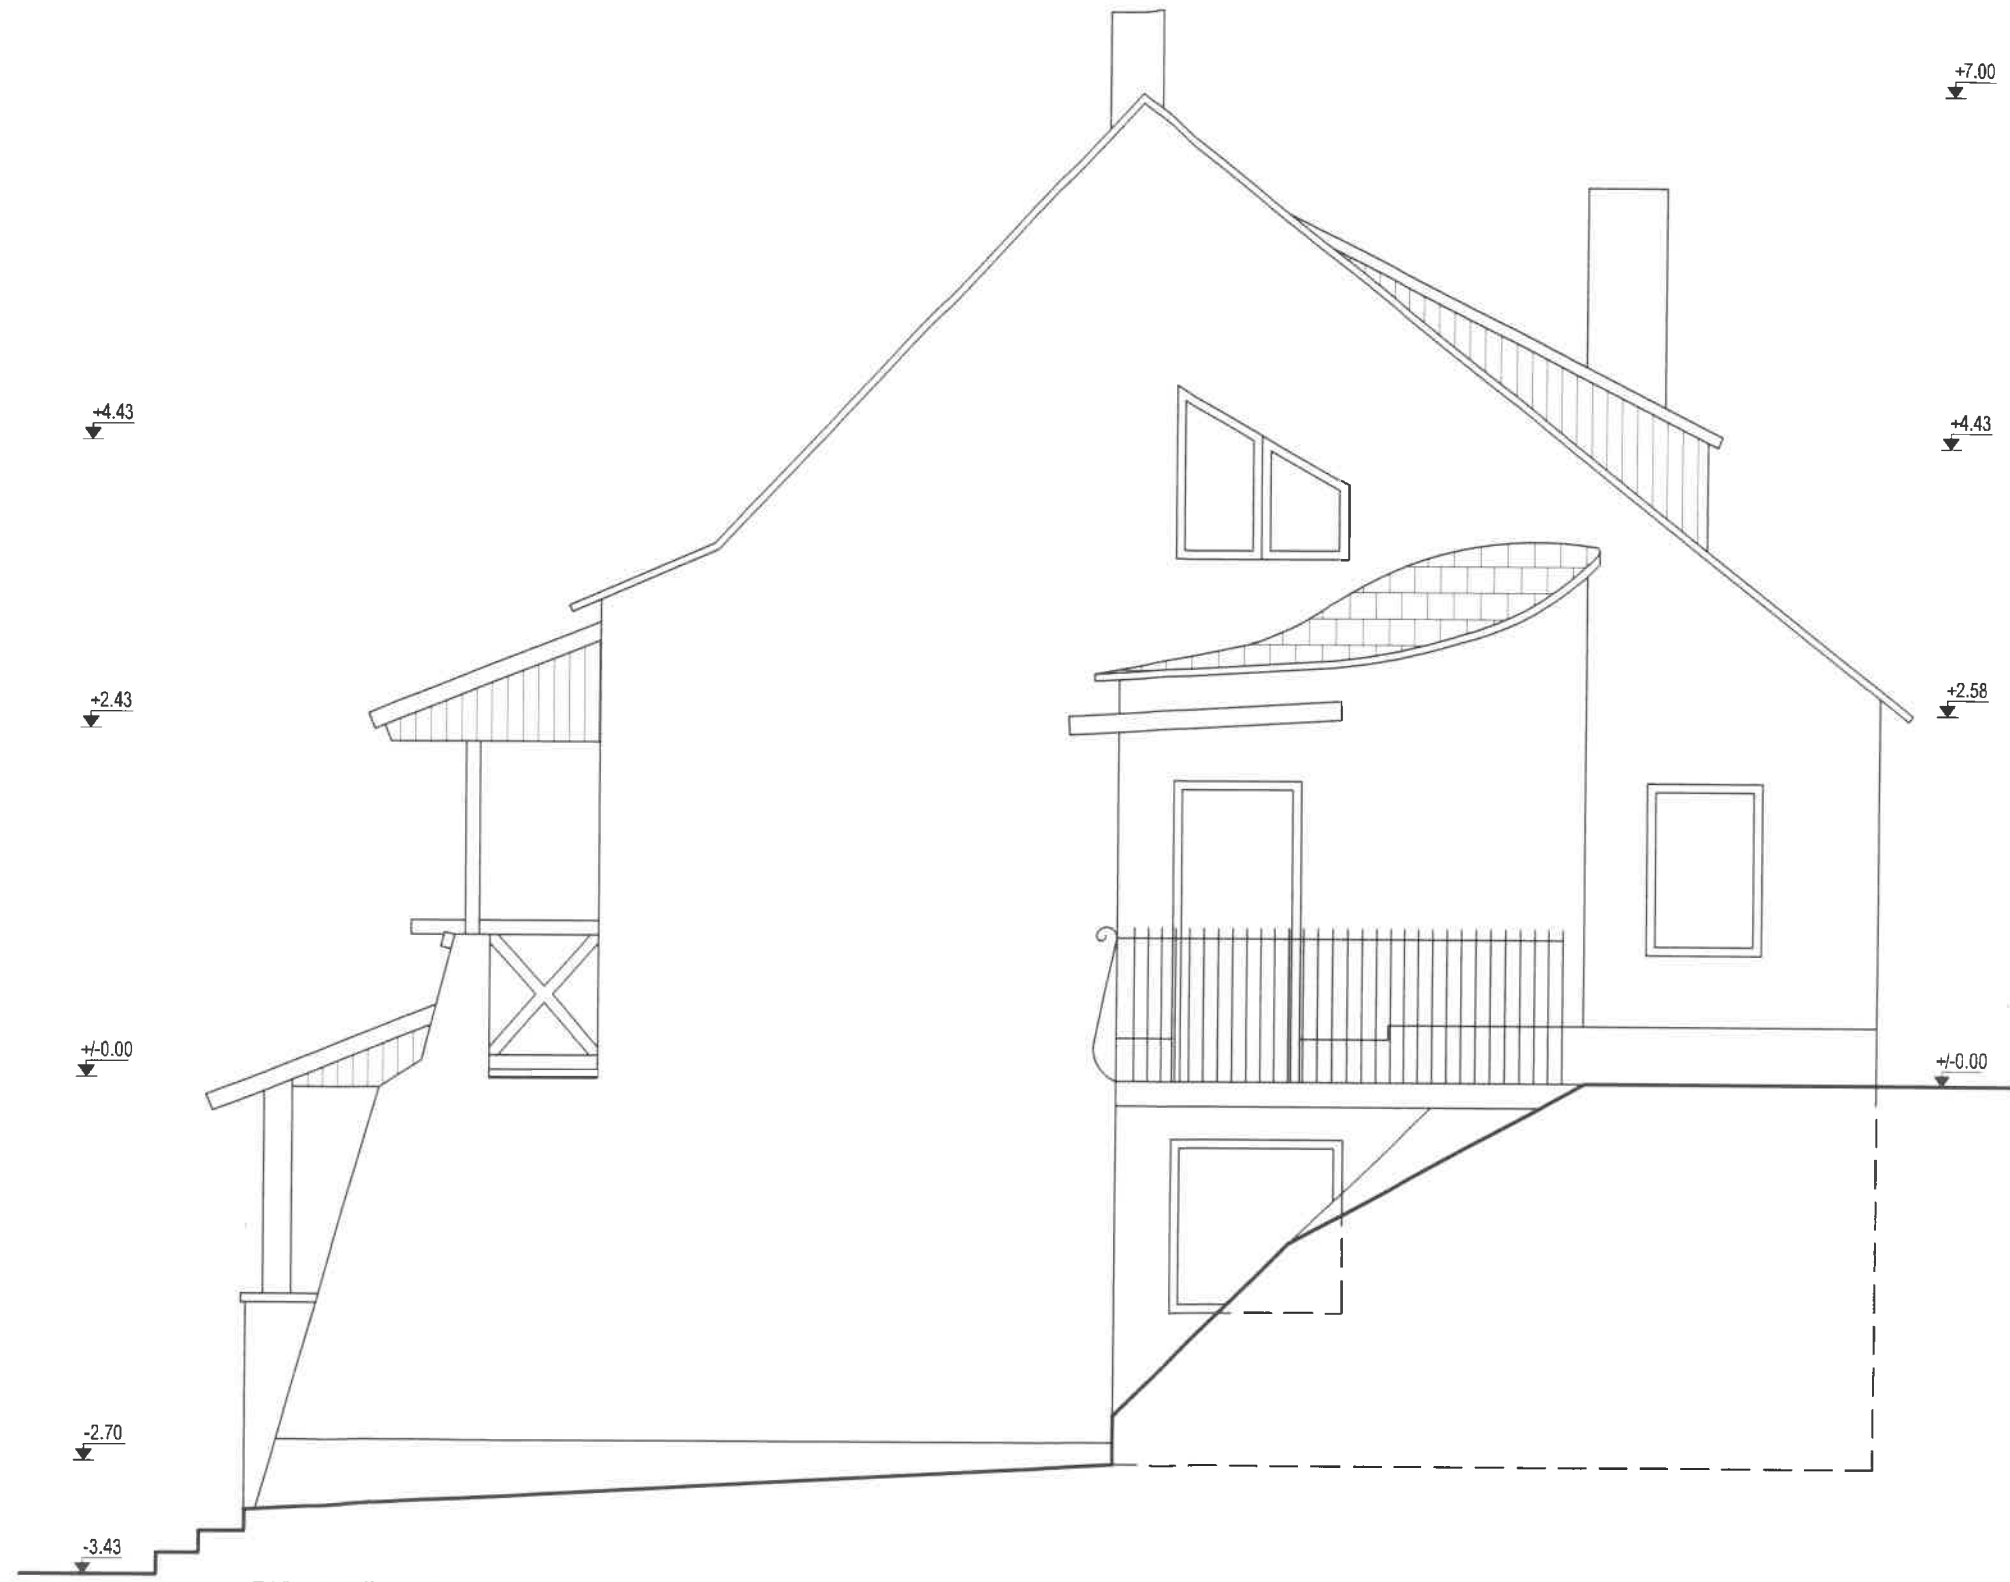

FATADA NE Sc. 1:50