



UNIUNEA EUROPEANA



GUVERNUL ROMÂNIEI



Investim în mediu. Credem în viitor



Instrumente Structurale
2007-2013



ANEXE

*Planul pentru prevenirea, protecția și
diminuarea efectelor inundațiilor în
bazinul hidroarafic Mures*


versiunea a 2 – a,

2014


Titular: Administrația Națională „Apele Române” –

Administrația Bazinală de Apă Mureș



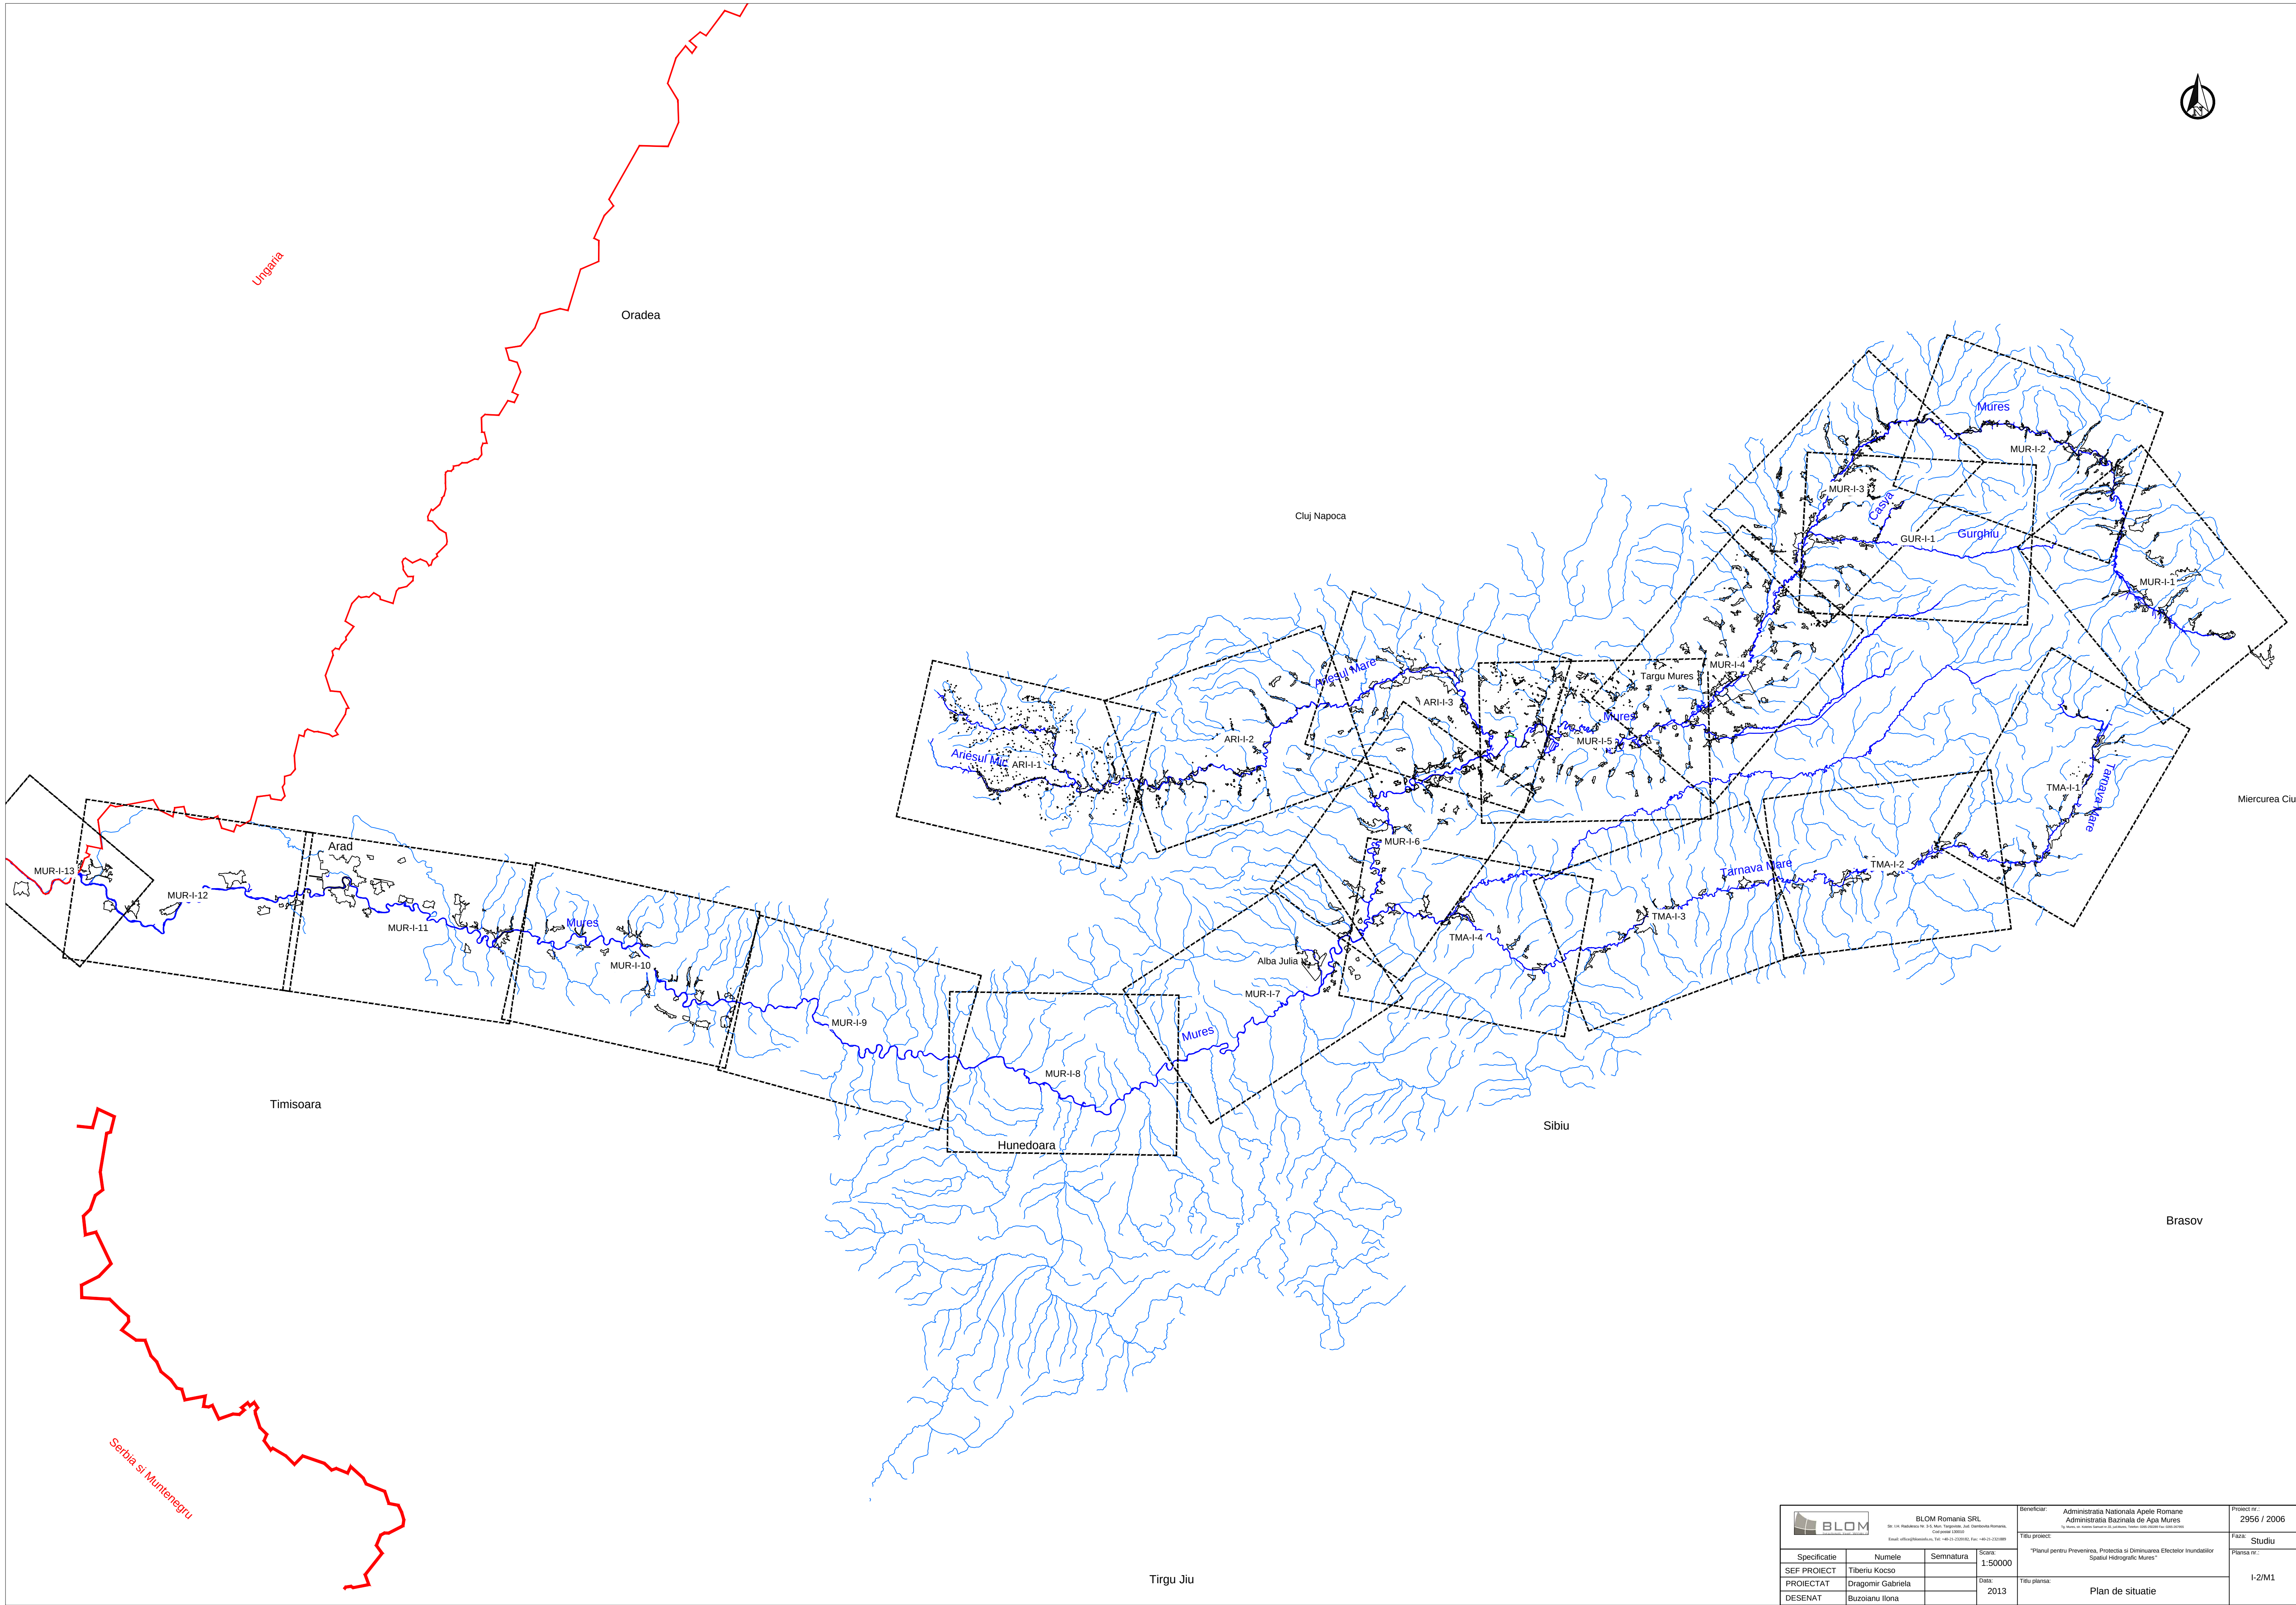

BLOM BLOM Romania SRL Str. Lăz Rădăuș Nr. 3-5, Mar, Târgu Mureș, Județ Cluj, România Email: office@bloom.ro, Tel: +40-263-233015, Fax: +40-263-233089			Beneficiar: Administrația Națională Apelor Române Administrația Bazinului de Apă Mureș 14, Mureș, str. Mihail Sadoveanu 10, Cluj-Napoca, Județ Cluj, România		Proiect nr.: 2956 / 2006
Specificatie	Numele	Semnatura	Scara:	Titlu proiect: "Planul pentru Prevenirea, Protecția și Diminuarea Efectelor Inundațiilor Spontane Hidrografice Mureș"	Faza: Studiu
SEF PROIECT	Tiberiu Kocso		1:50000		
PROIECTAT	Dragomir Gabriela		DATA:		
DESENAT	Buzoianu Iliana		2013		Planșa nr.: I-2/M1
Titlu planșă: Plan de situație					

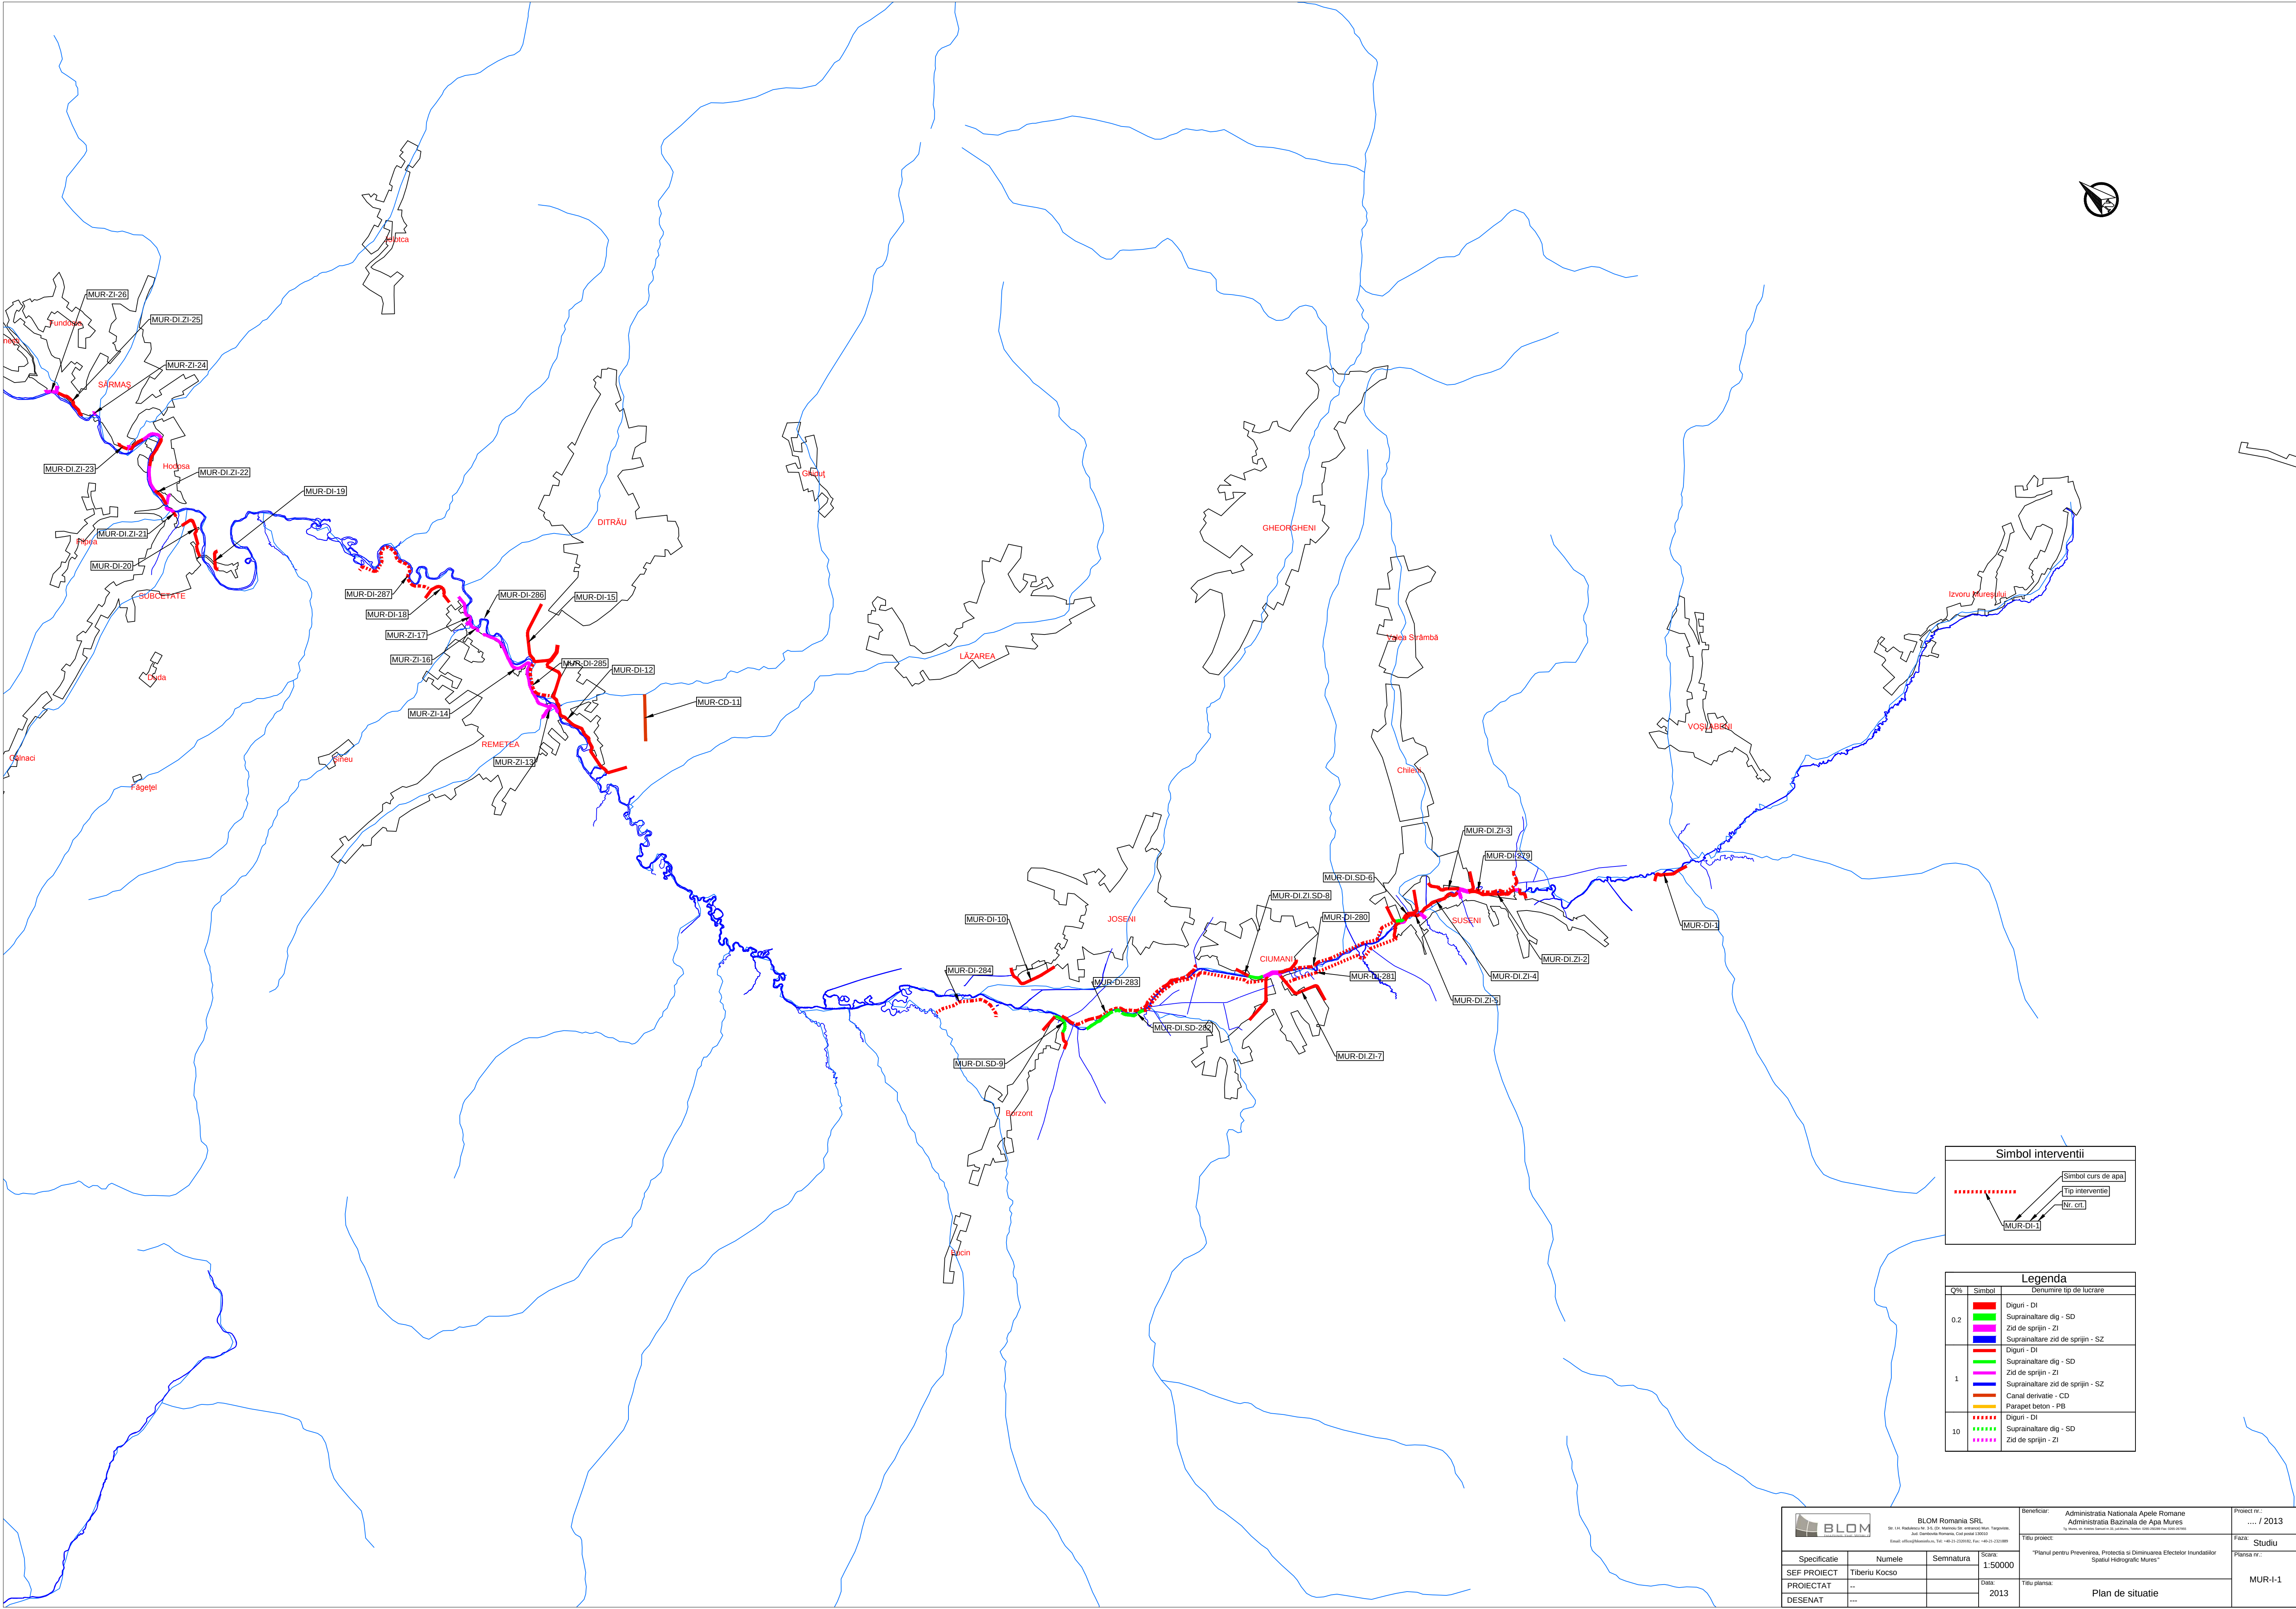

Simbol interventii

Simbol curs de apa

Tip interventie

Nr. crt.

MUR-DI-1

Legenda	
Q%	Simbol
0.2	Diguri - DI
	Suprainaltare dig - SD
	Zid de sprijin - ZI
	Suprainaltare zid de sprijin - SZ
1	Diguri - DI
	Suprainaltare dig - SD
	Zid de sprijin - ZI
	Suprainaltare zid de sprijin - SZ
	Canal derivatie - CD
10	Parapet beton - PB
	Diguri - DI
	Suprainaltare dig - SD
	Zid de sprijin - ZI

 BLOM Romania SRL Str. L. Beldaru nr. 25, (Ex. Marasti) Str. str. Marasti, Marasti, Jud. Constanta, Romania, Cod postal 900000 Email: office@blom.ro, Tel: +40-21-233015, Fax: +40-21-233016			Beneficiar: Administratia Nationala Apelor Romane Administratia Bazinului de Apa Mures Str. Mures nr. 1, Iasi, Jud. Iasi, Romania, Cod postal 650000		Proiect nr.: / 2013
Specificatie	Numele	Semnatura	Scara:	Titlu proiect: "Planul pentru Prevenirea, Protectia si Diminuarea Efectelor Inundatiilor Spaciu Hidrografic Mures"	Faza:
SEF PROIECT	Tiberiu Kocso		1:50000		Studiu
PROIECTAT	--		2013		Planşa nr.: MUR-I-1
DESENAT	--			Titlu planşa: Plan de situatie	



Simbol interventii

Simbol curs de apa


Tip interventie

Nr. crt.

MUR-DI-1

Legenda		
C%	Simbol	Denumirea tip de lucrare
0.2	   	Diguri - DI Supranaltare dig - SD Zid de sprijin - ZI Supranaltare zid de sprijin - SZ
1	    	Diguri - DI Supranaltare dig - SD Zid de sprijin - ZI Supranaltare zid de sprijin - SZ Canal derivatie - CD Parapet beton - PB
10	   	Diguri - DI Supranaltare dig - SD Zid de sprijin - ZI

			BLOM Romania SRL Str. 14, Bulevardul No. 24, Et. 6, Intrarea de Intrare Nr. 1, Etag. 6 Calea Delfinilor Romania, Cod postal 100233 Email: info@blom.ro; Tel: +4021 20800; Fax: +4021 20139		Beneficiar: Administrația Națională Apelor Române Administrația Bazinului de Apa Mures (Numele și adresa beneficiarului în calitate de titular al contractului)		Proiect nr. / 2013	
			Titlu proiect:		Faza: Studiu			
Specificatie			Numele		Semnatura		Scara: 1:50000	
SEF PROIECT			Tiberiu Kocsu		Data:		2013	
PROIECTAT			...		Titlu planșă:		MUR-I-2	
DESENAT			...		Plan de situatie			

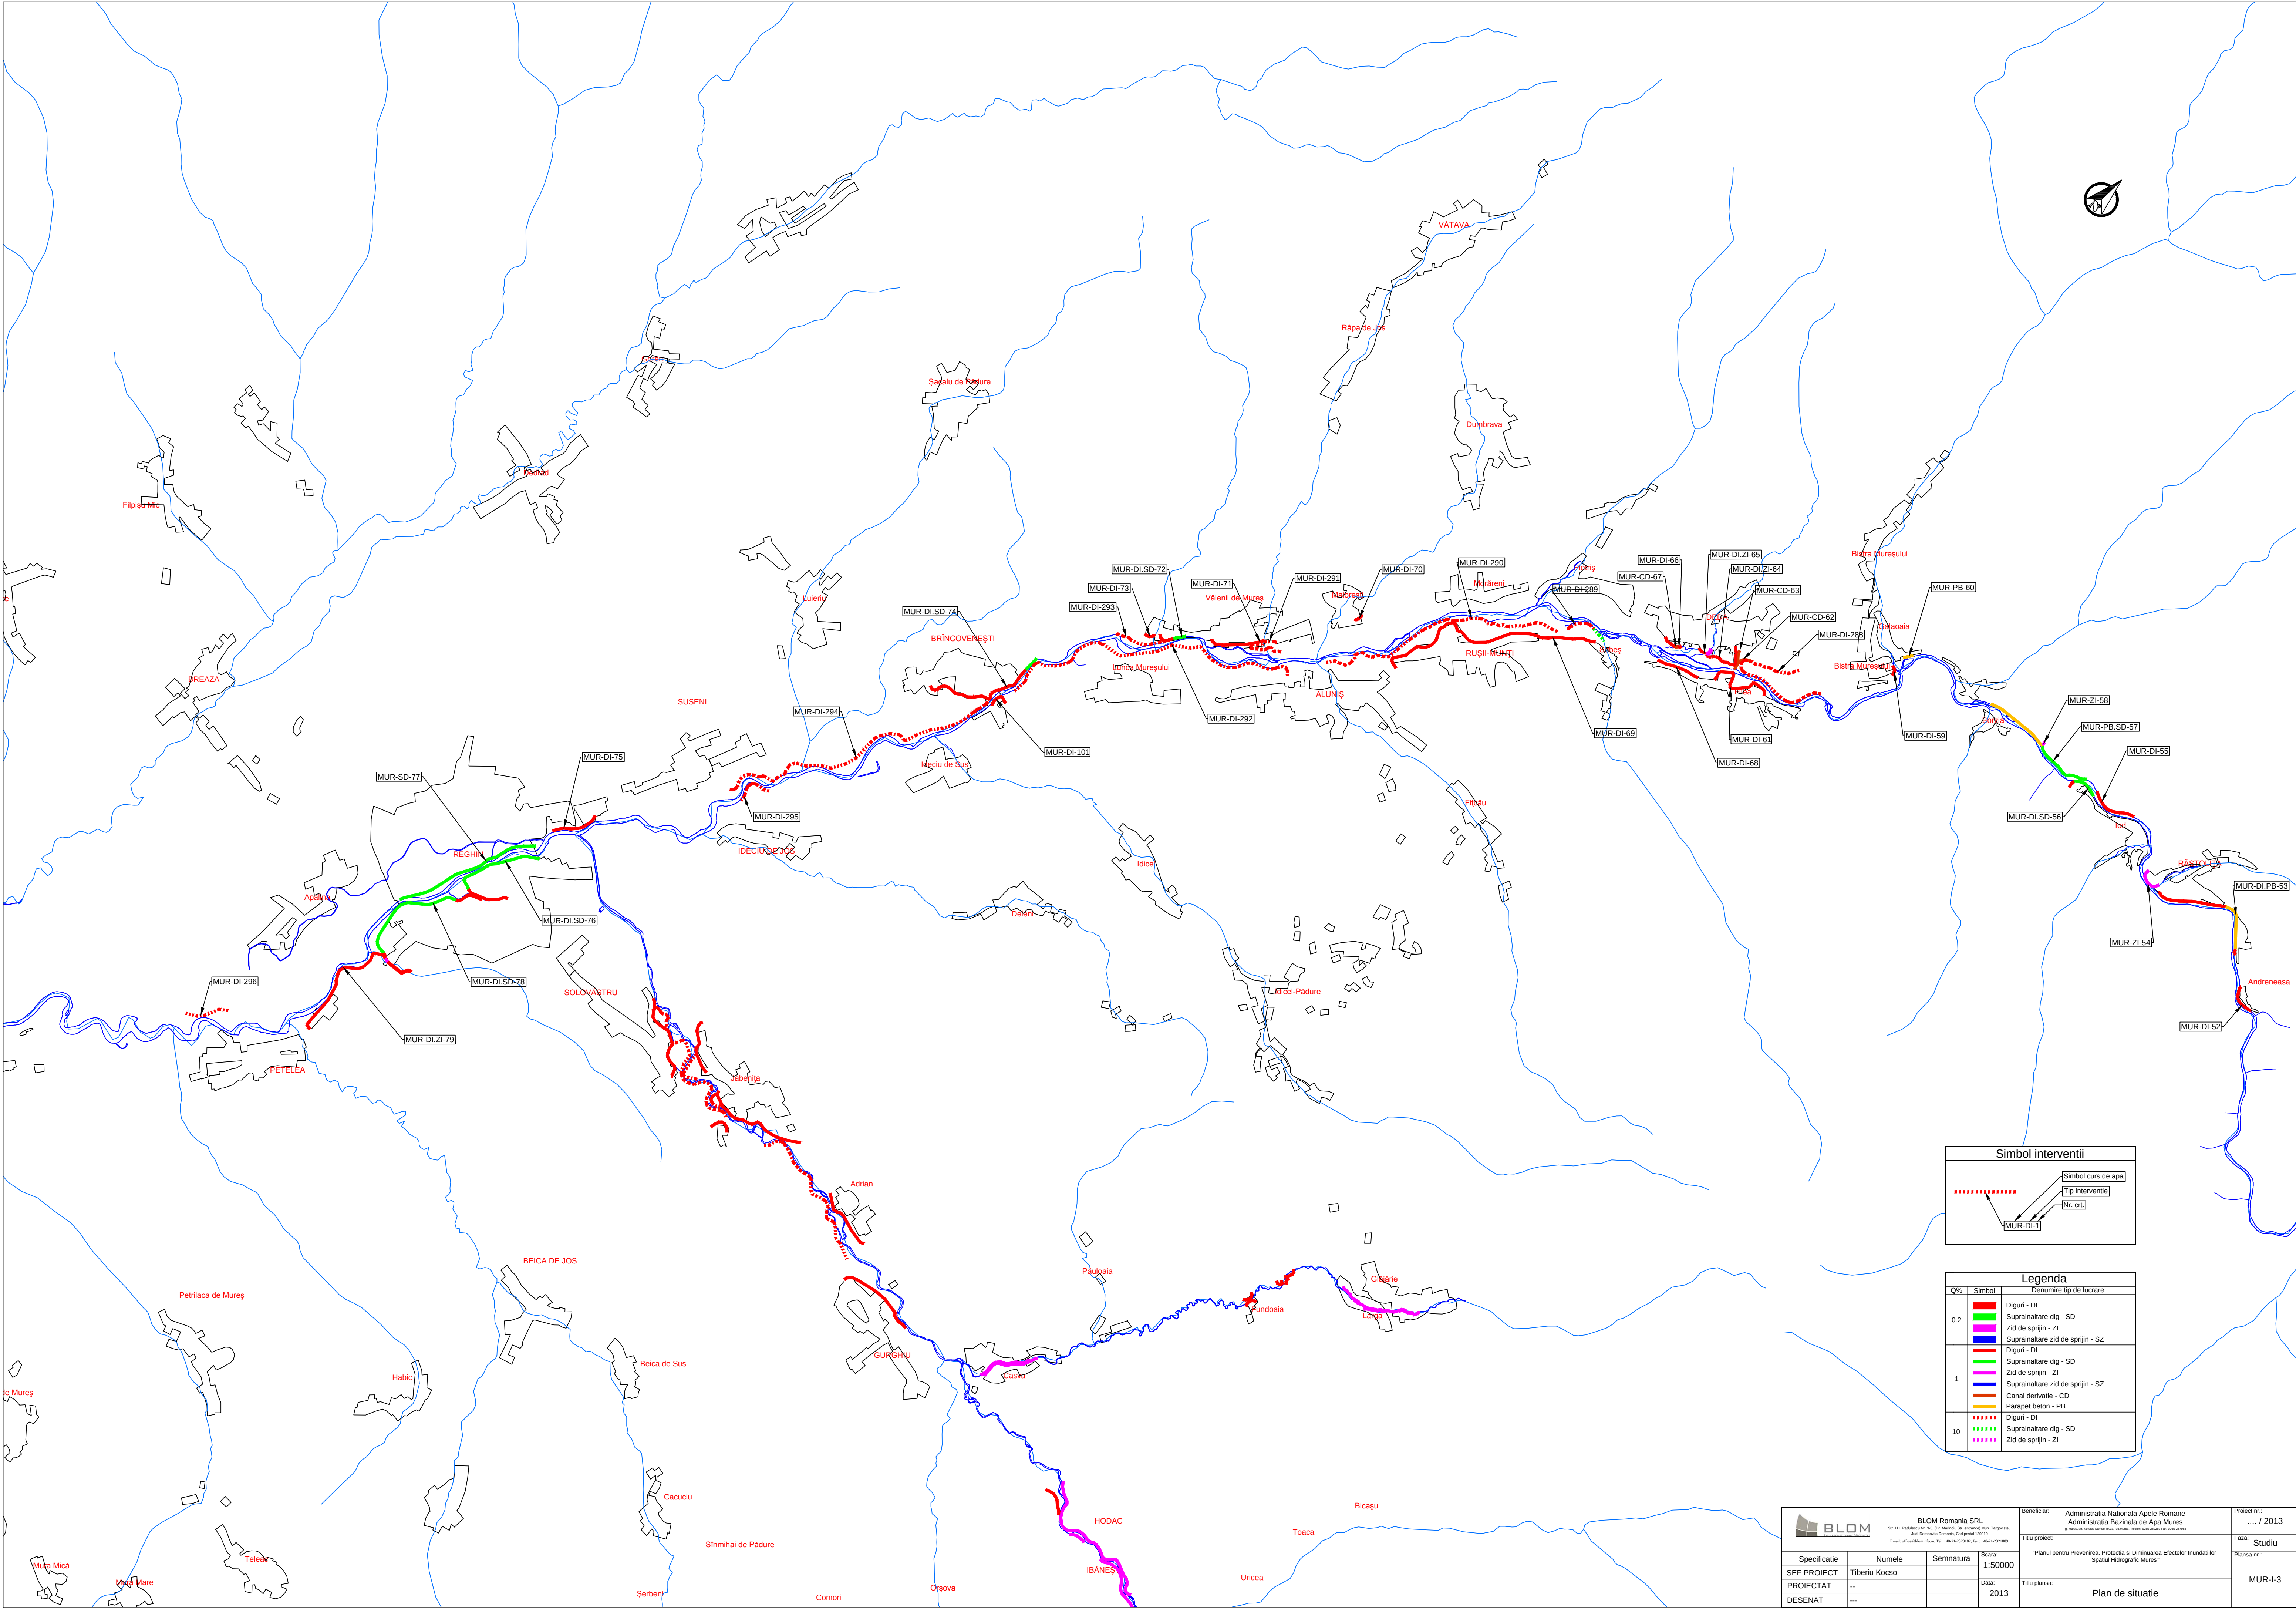


Simbol interventii

Simbol curs de apa
Tip interventie
Nr. crt.
MUR-DI-1

Legenda	
Q%	Simbol
0,2	Diguri - DI
	Suprainaltare dig - SD
	Zid de sprijin - ZI
	Suprainaltare zid de sprijin - SZ
1	Diguri - DI
	Suprainaltare dig - SD
	Zid de sprijin - ZI
	Suprainaltare zid de sprijin - SZ
10	Canal derivatie - CD
	Parapet beton - PB
	Diguri - DI
	Suprainaltare dig - SD
	Zid de sprijin - ZI

 BLOM Romania SRL Str. 144, Bulevardul nr. 25, (24, Municipiul Cluj Napoca) Cluj Napoca, Romania E-mail: office@bloom.ro, Tel: +40-21-2330162, Fax: +40-21-2330169			Beneficiar: Administrația Națională Apelor Române Administrația Bazinului de Apă Mureș Str. 144, Bulevardul nr. 25, (24, Municipiul Cluj Napoca) Cluj Napoca, Romania E-mail: office@bloom.ro, Tel: +40-21-2330162, Fax: +40-21-2330169		Proiect nr.: ... / 2013
Specificatie	Numele	Semnatura	Scara:	Titlu proiect: "Planul pentru Prevenirea, Protecția și Diminuarea Efectelor Inundațiilor Spațiul Hidrografic Mureș"	Faza:
SEF PROIECT	Tiberiu Kocso		1:50000		Studiu
PROIECTAT	--		2013		Planșa nr.: MUR-I-3
DESENAT	--			Titlu planșă: Plan de situație	

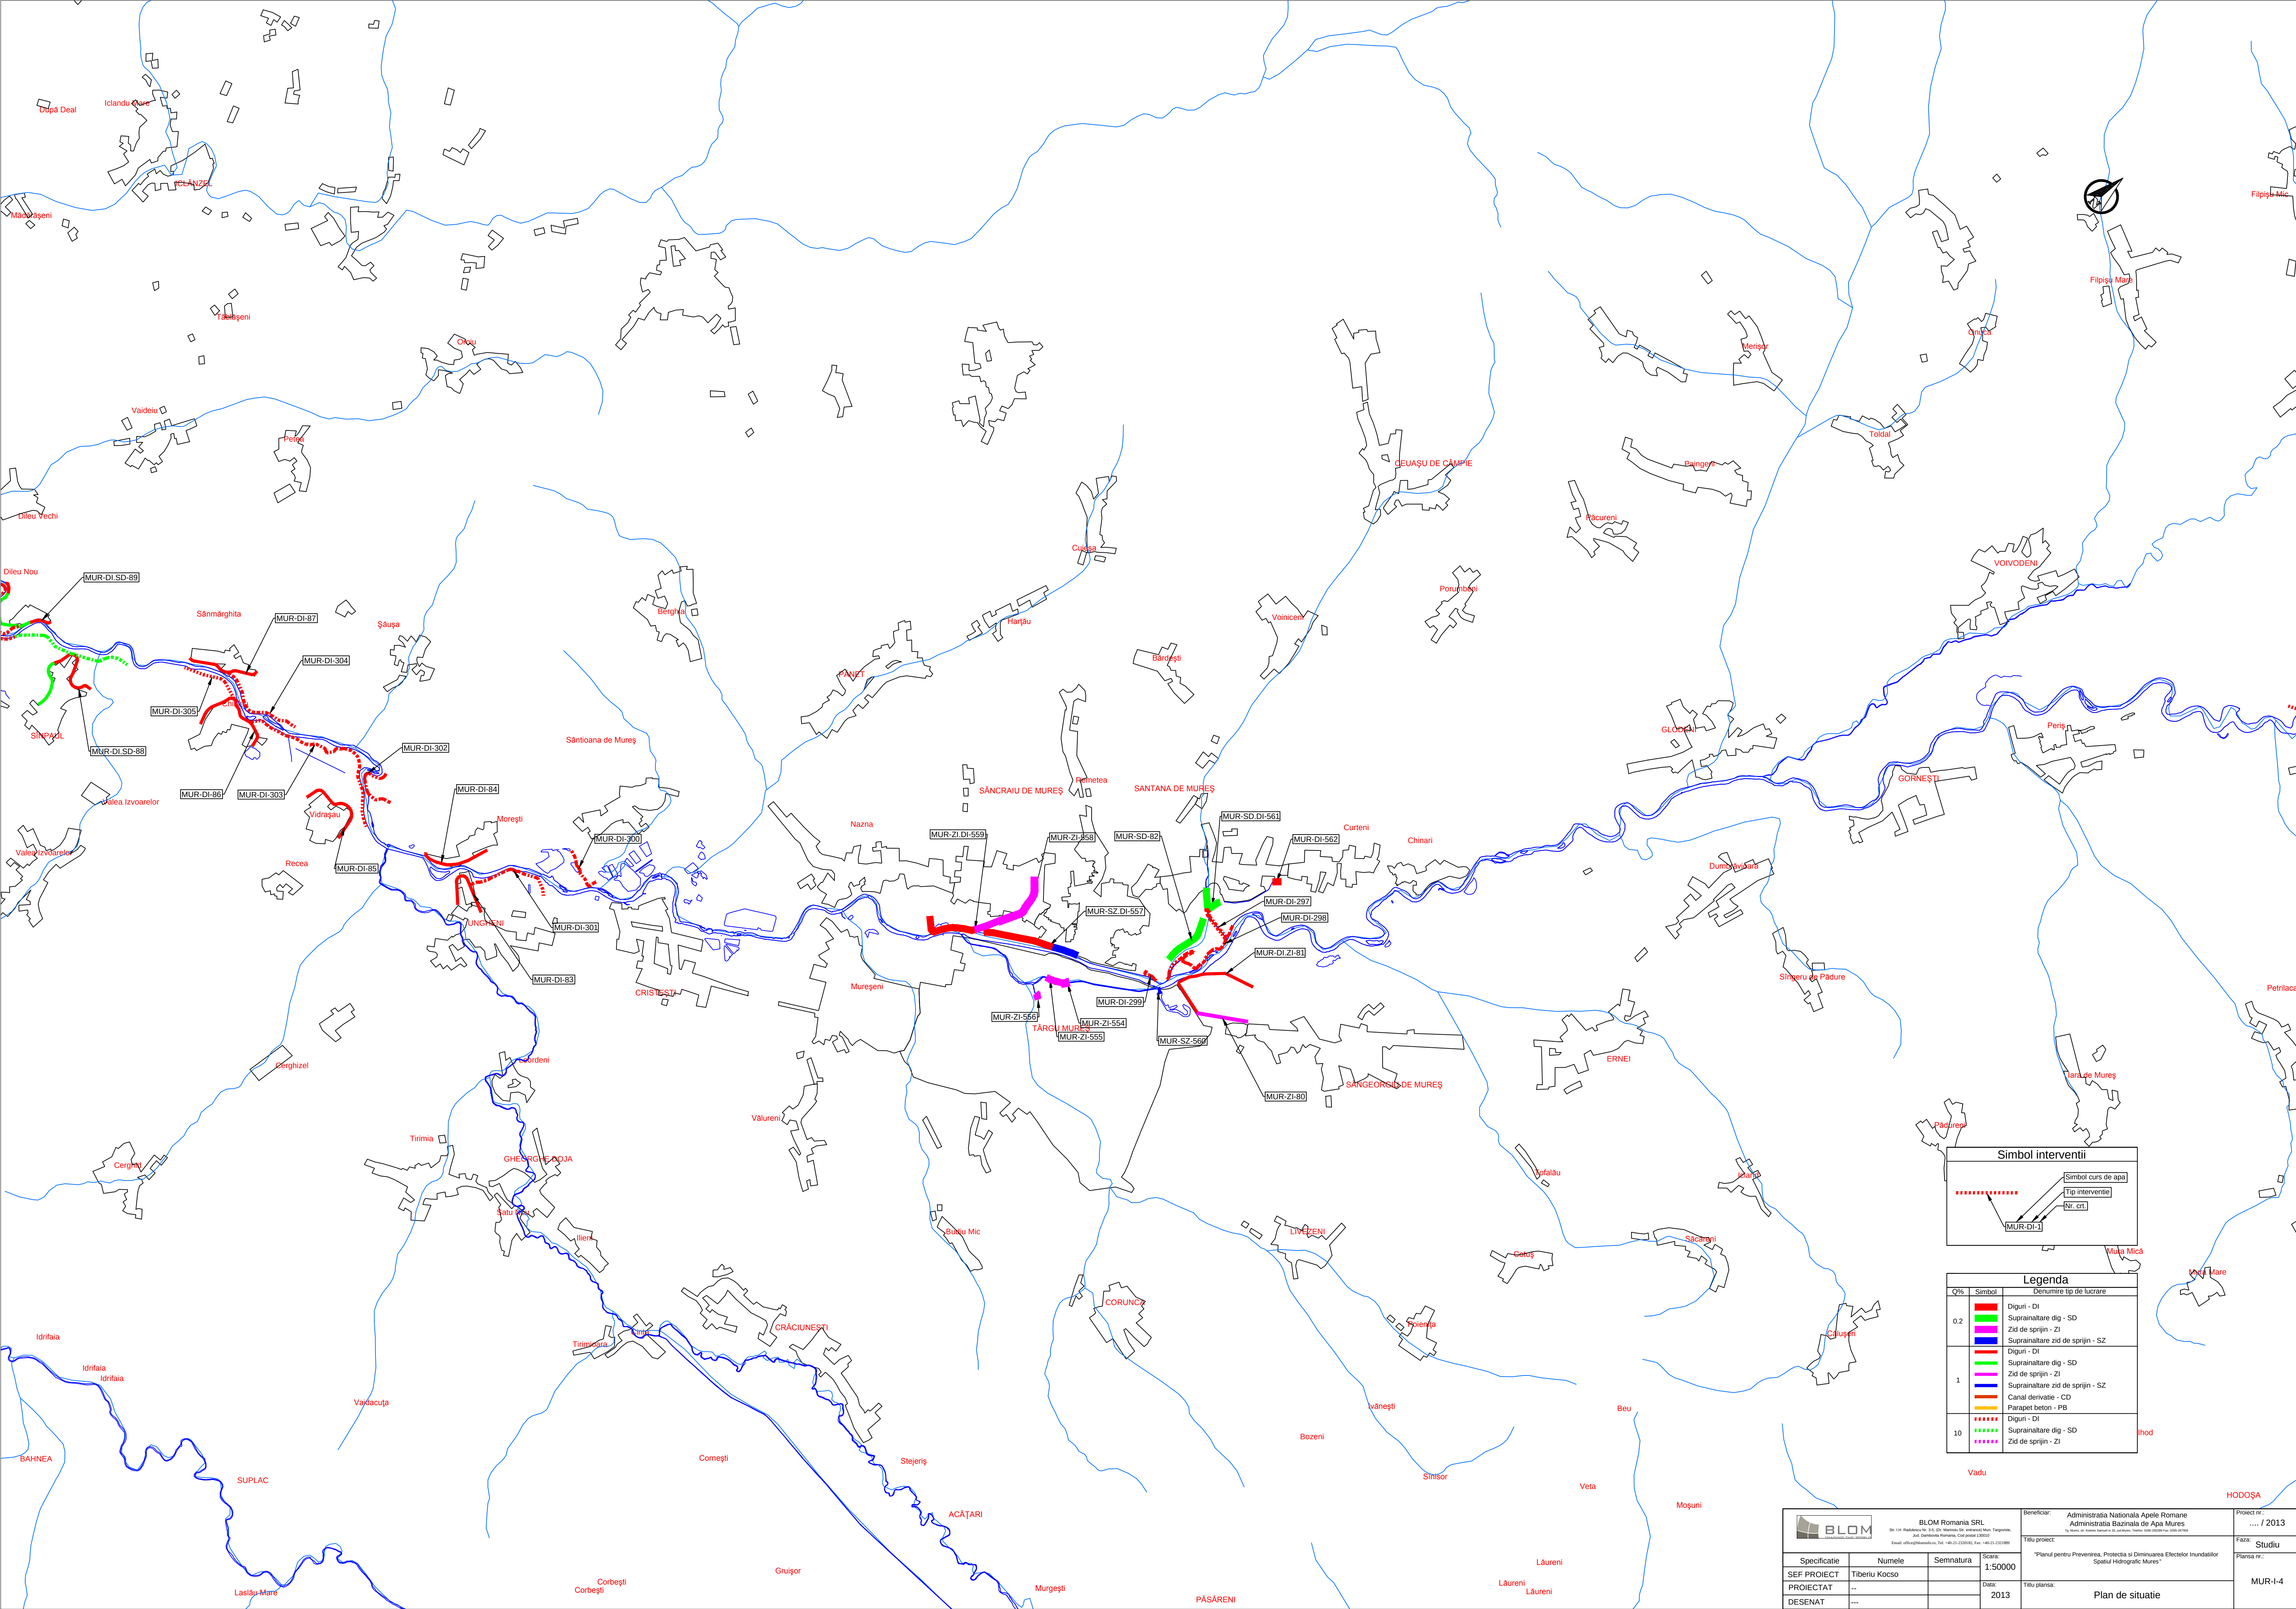


Simbol interventii

Simbol curs de apa
Tip interventie
Nr. crt.
MUR-DI-1

Legenda	
Q%	Simbol
0.2	Diguri - DI
	Suprainaltare dig - SD
	Zid de sprijin - ZI
	Suprainaltare zid de sprijin - SZ
1	Diguri - DI
	Suprainaltare dig - SD
	Zid de sprijin - ZI
	Suprainaltare zid de sprijin - SZ
	Canal derivatie - CD
	Parapet beton - PB
10	Diguri - DI
	Suprainaltare dig - SD
	Zid de sprijin - ZI

			Beneficiar: Administratia Nationala Apelor Romane Administratia Bazinului de Apa Mures		Proiect nr. / 2013
BLOM Romania SRL Str. L. Bărbulescu nr. 25, (2A, Bărbulescu Str. etaj. 2A) M. Târgu Mureș Jud. Cluj-Napoca, România, Cod postal 540040 Email: office@bloom.ro, Tel: +40-21-2330362, Fax: +40-21-2331089			Titlu proiect: "Planul pentru Prevenirea, Protecția și Diminuarea Efectelor Inundațiilor Spațiul Hidrografic Mureș"		Faza: Studiu
Specificatie			Numele	Semnatura	Scara: 1:50000
SEF PROIECT			Tiberiu Kocso		
PROIECTAT			---		DATA: 2013
DESENAT			---		Titlu planșă: Plan de situatie
					Planșă nr.: MUR-I-4

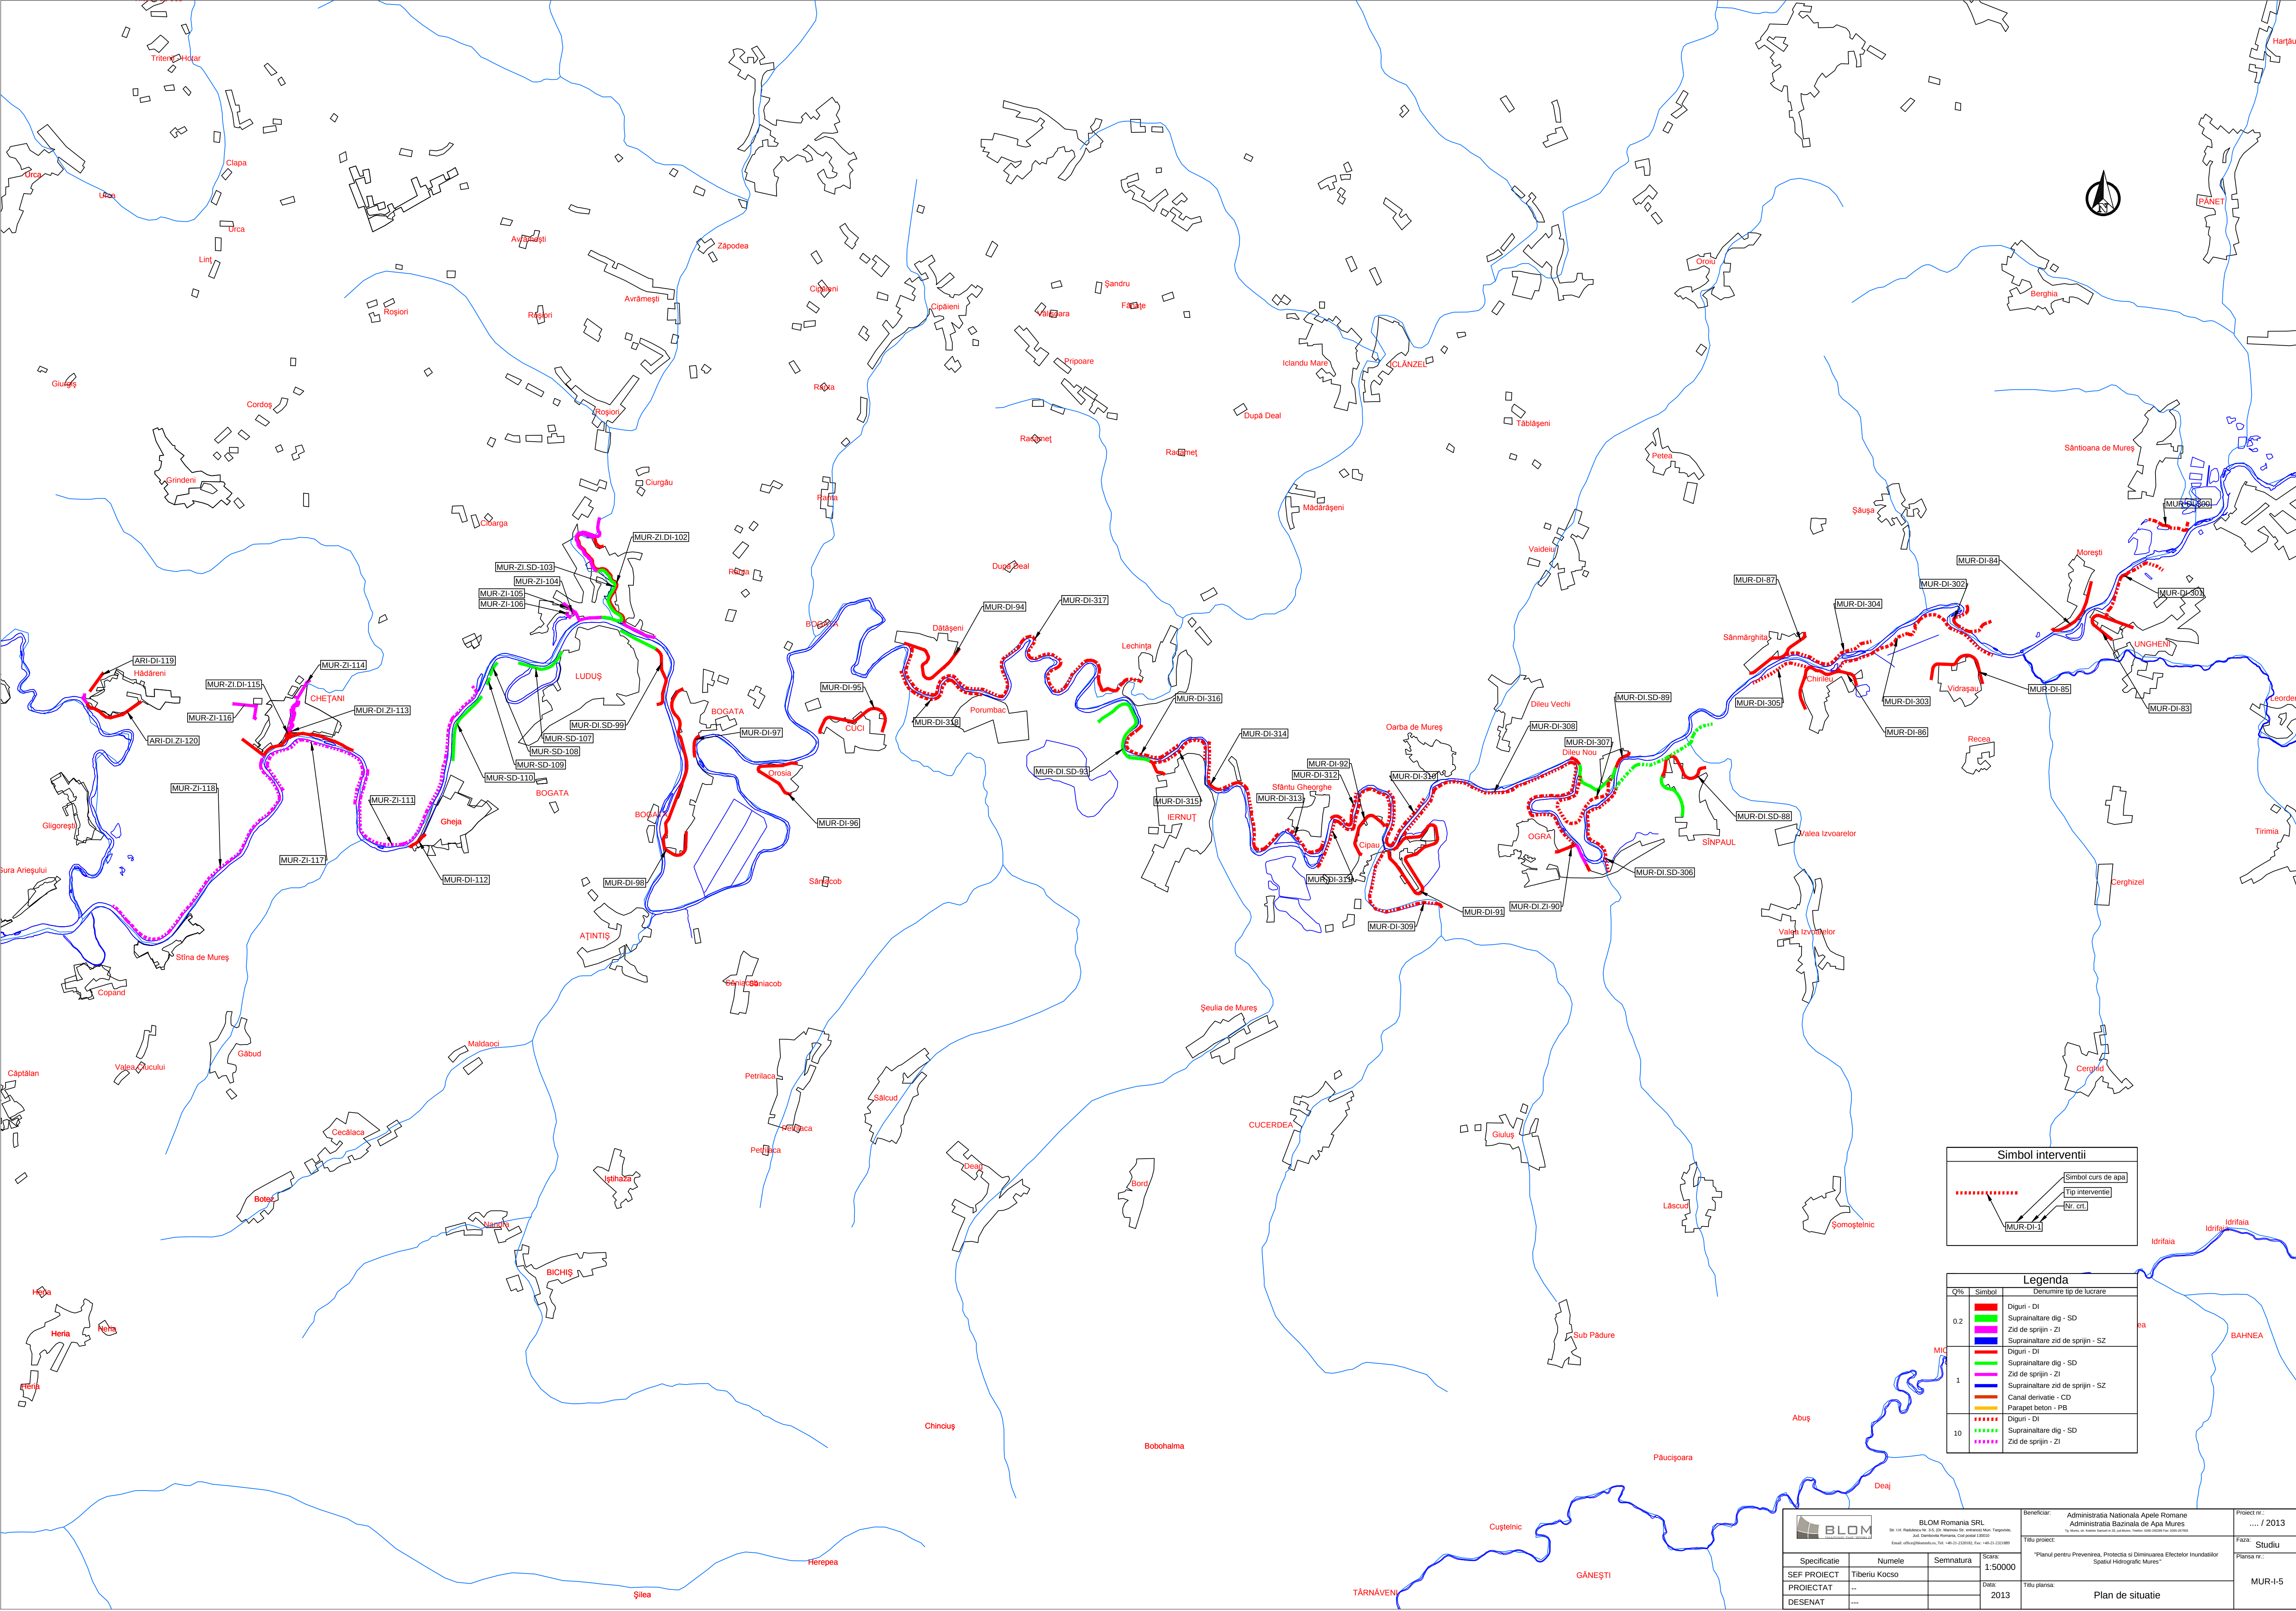


Simbol interventii

Simbol curs de apa
Tip interventie
Nr. crt.
MUR-DI-1

Legenda	
Denumire tip de lucrare	
0,2	Diguri - DI Suprainaltare dig - SD Zid de sprijin - ZI Suprainaltare zid de sprijin - SZ
1	Diguri - DI Suprainaltare dig - SD Zid de sprijin - ZI Suprainaltare zid de sprijin - SZ Canal derivatie - CD Parapet beton - PB
10	Diguri - DI Suprainaltare dig - SD Zid de sprijin - ZI

 BLOM Romania SRL Str. L. Bărbulescu nr. 35, (2A) Municipiul Cluj Napoca, Cluj Napoca 400015 Tel: +40 21 2333333, Fax: +40 21 2333333, Email: office@bloom.ro			Beneficiar: Administrația Națională Apelor Române Administrația Bazinului de Apă Mureș Str. Mureș nr. 1, Municipiul Cluj Napoca, Cluj Napoca 400015		Proiect nr.: / 2013
Titlu proiect: "Planul pentru Prevenirea, Protecția și Diminuarea Efectelor Inundațiilor Spontane Hidrografice Mureș"			Faza: Studiu		Planșa nr.: MUR-I-5
Titlu planșa: Plan de situație					
Specificatie	Numele	Semnatura	Scara: 1:50000		
PROIECTAT	Tiberiu Kocso		Data: 2013		
DESENAT	--				

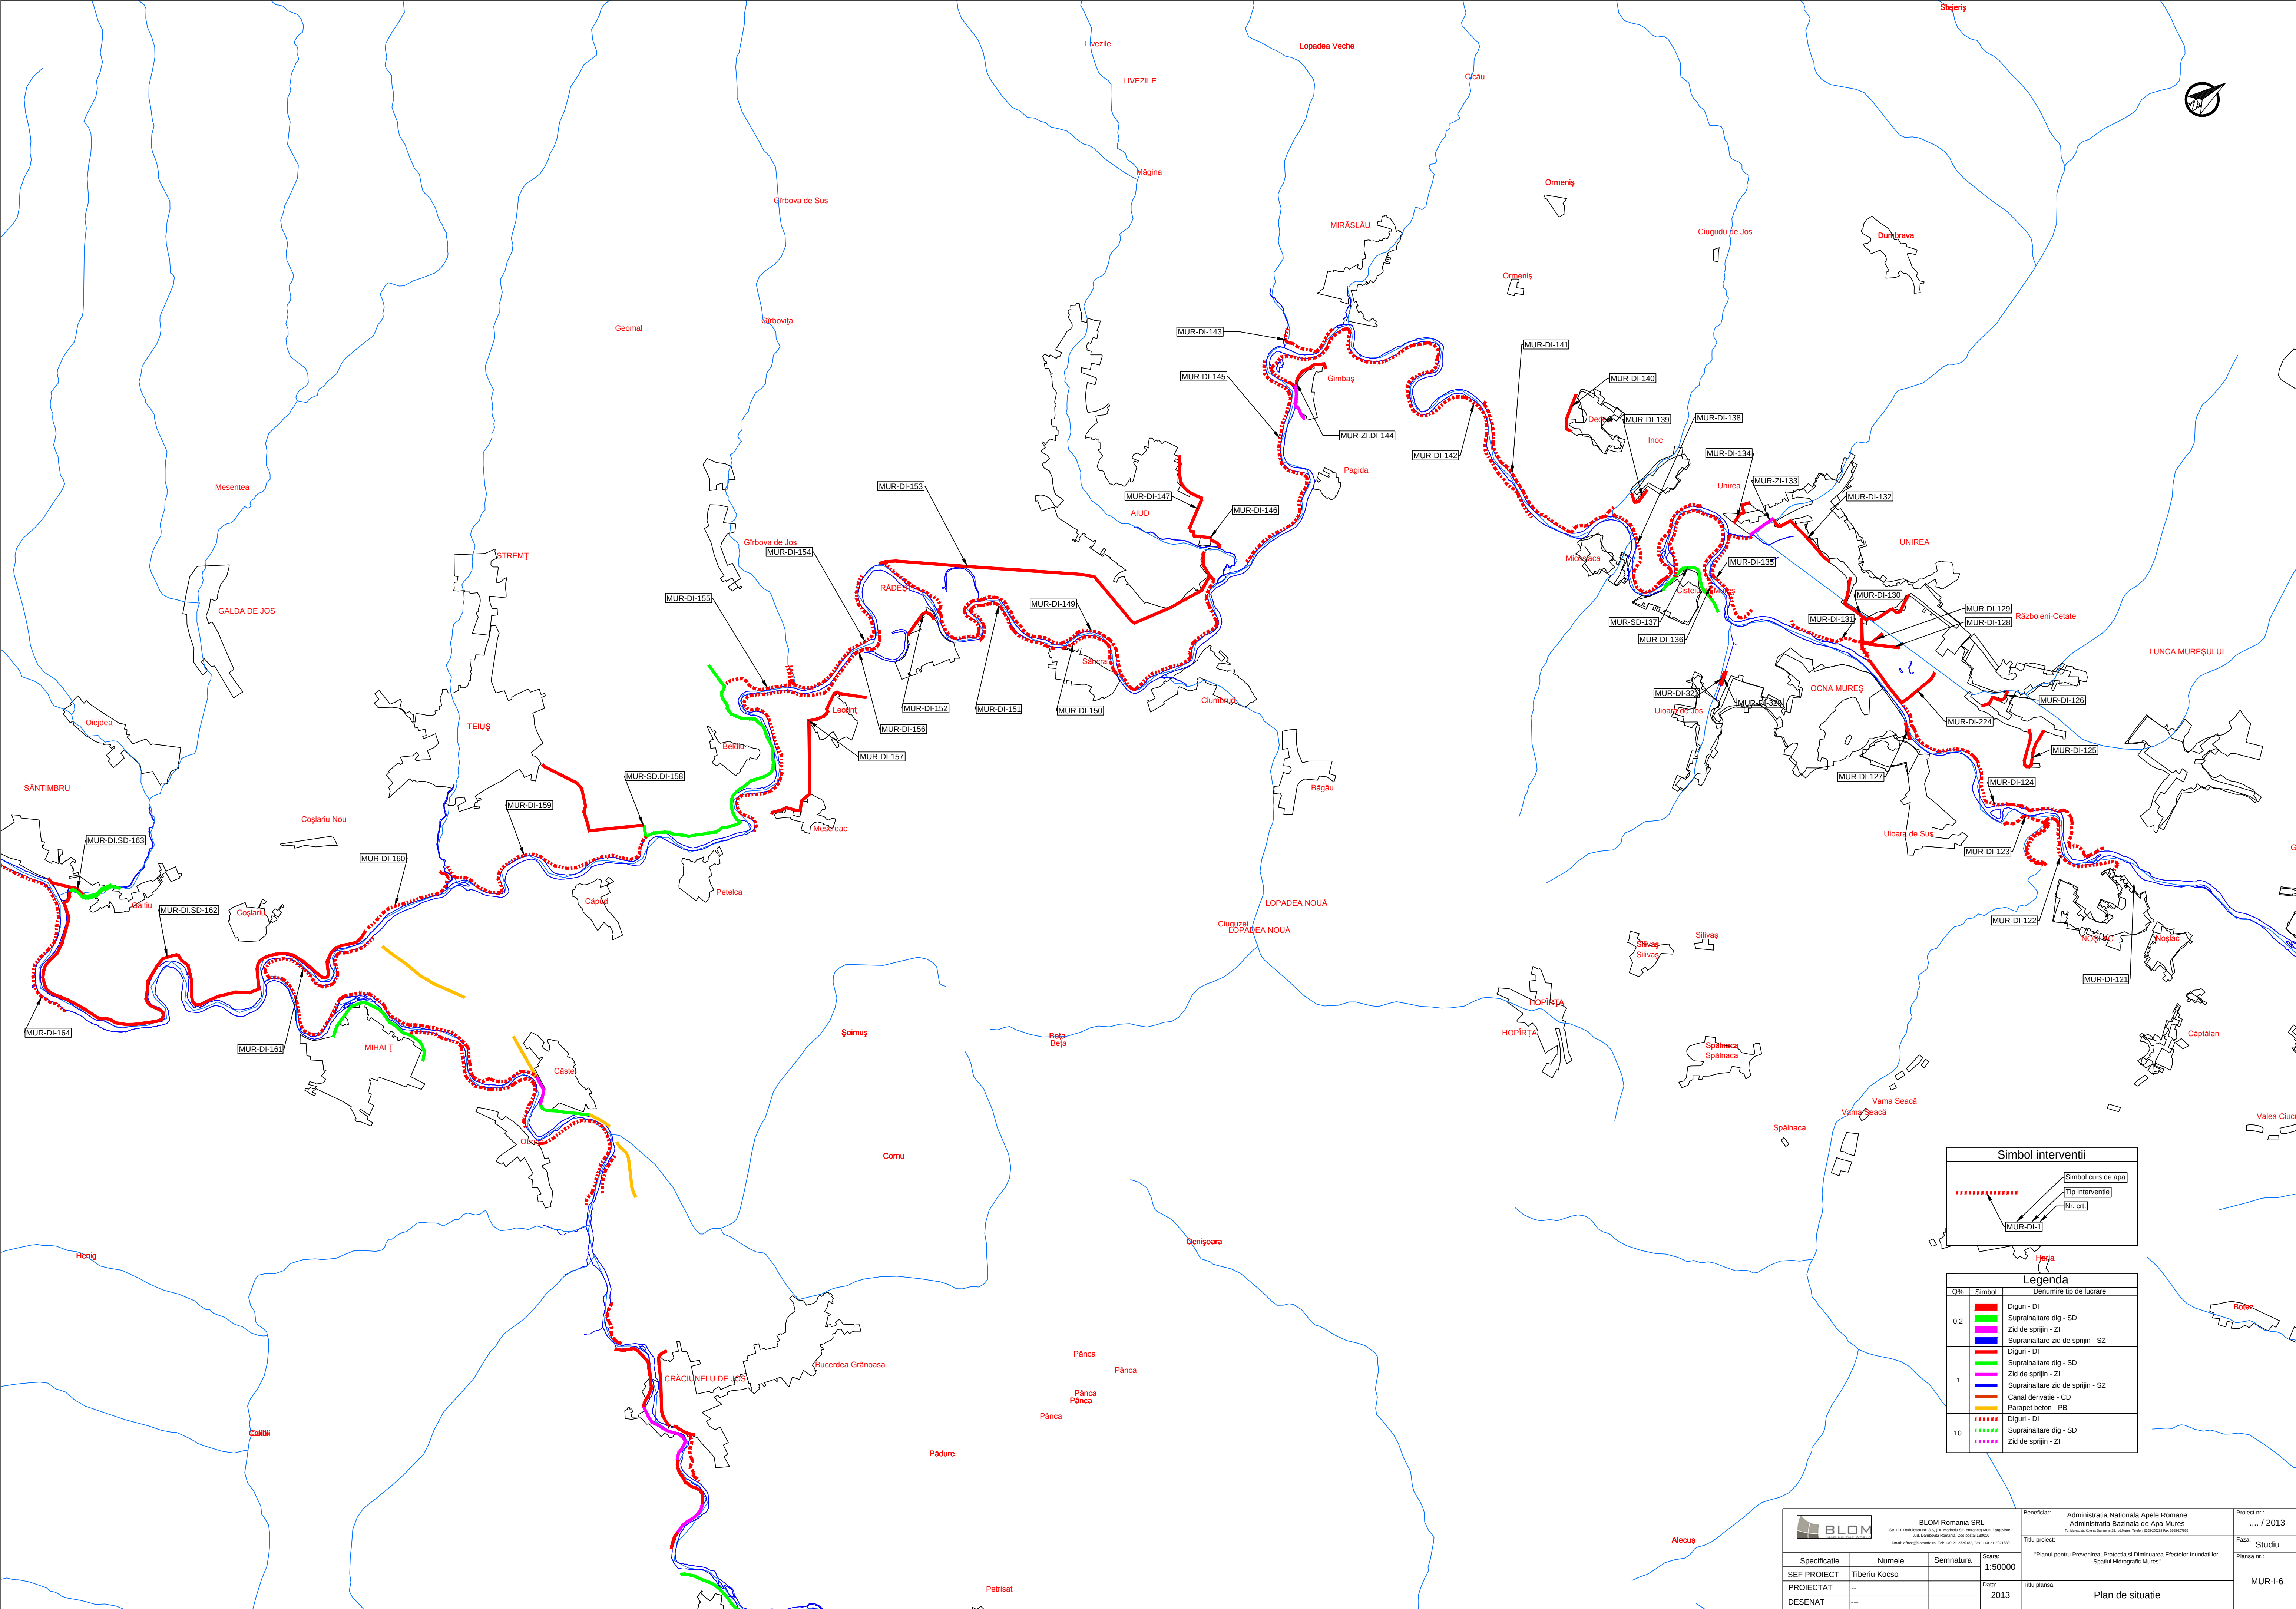


Simbol interventii

Simbol curs de apa
Tip interventie
Nr. crt.
MUR-DI-1

Legenda	
Q%	Denumire tip de lucrare
0.2	Diguri - DI
	Suprainaltare dig - SD
	Zid de sprijin - ZI
	Suprainaltare zid de sprijin - SZ
1	Diguri - DI
	Suprainaltare dig - SD
	Zid de sprijin - ZI
	Suprainaltare zid de sprijin - SZ
	Canal derivatie - CD
	Parapet beton - PB
10	Diguri - DI
	Suprainaltare dig - SD
	Zid de sprijin - ZI

 BLOM Romania SRL Str. 144, Bulevardul nr. 25, Et. 1, Municipiul Cluj Napoca, Cluj Napoca 400000 E-mail: office@bloom.ro, Tel: +40-21-233030, Fax: +40-21-233039			Beneficiar: Administrația Națională Apelor Române Administrația Bazinului de Apă Mureș Str. 144, Bulevardul nr. 25, Et. 1, Municipiul Cluj Napoca, Cluj Napoca 400000			Proiect nr.: ... / 2013	
Titlu proiect:			Faza:			Titlu planșă:	
SEF PROIECT			Numele			Scara:	
PROIECTAT			Tiberiu Kocso			1:50000	
DESENAT			---			2013	
Plan de situație			MUR-I-6			---	

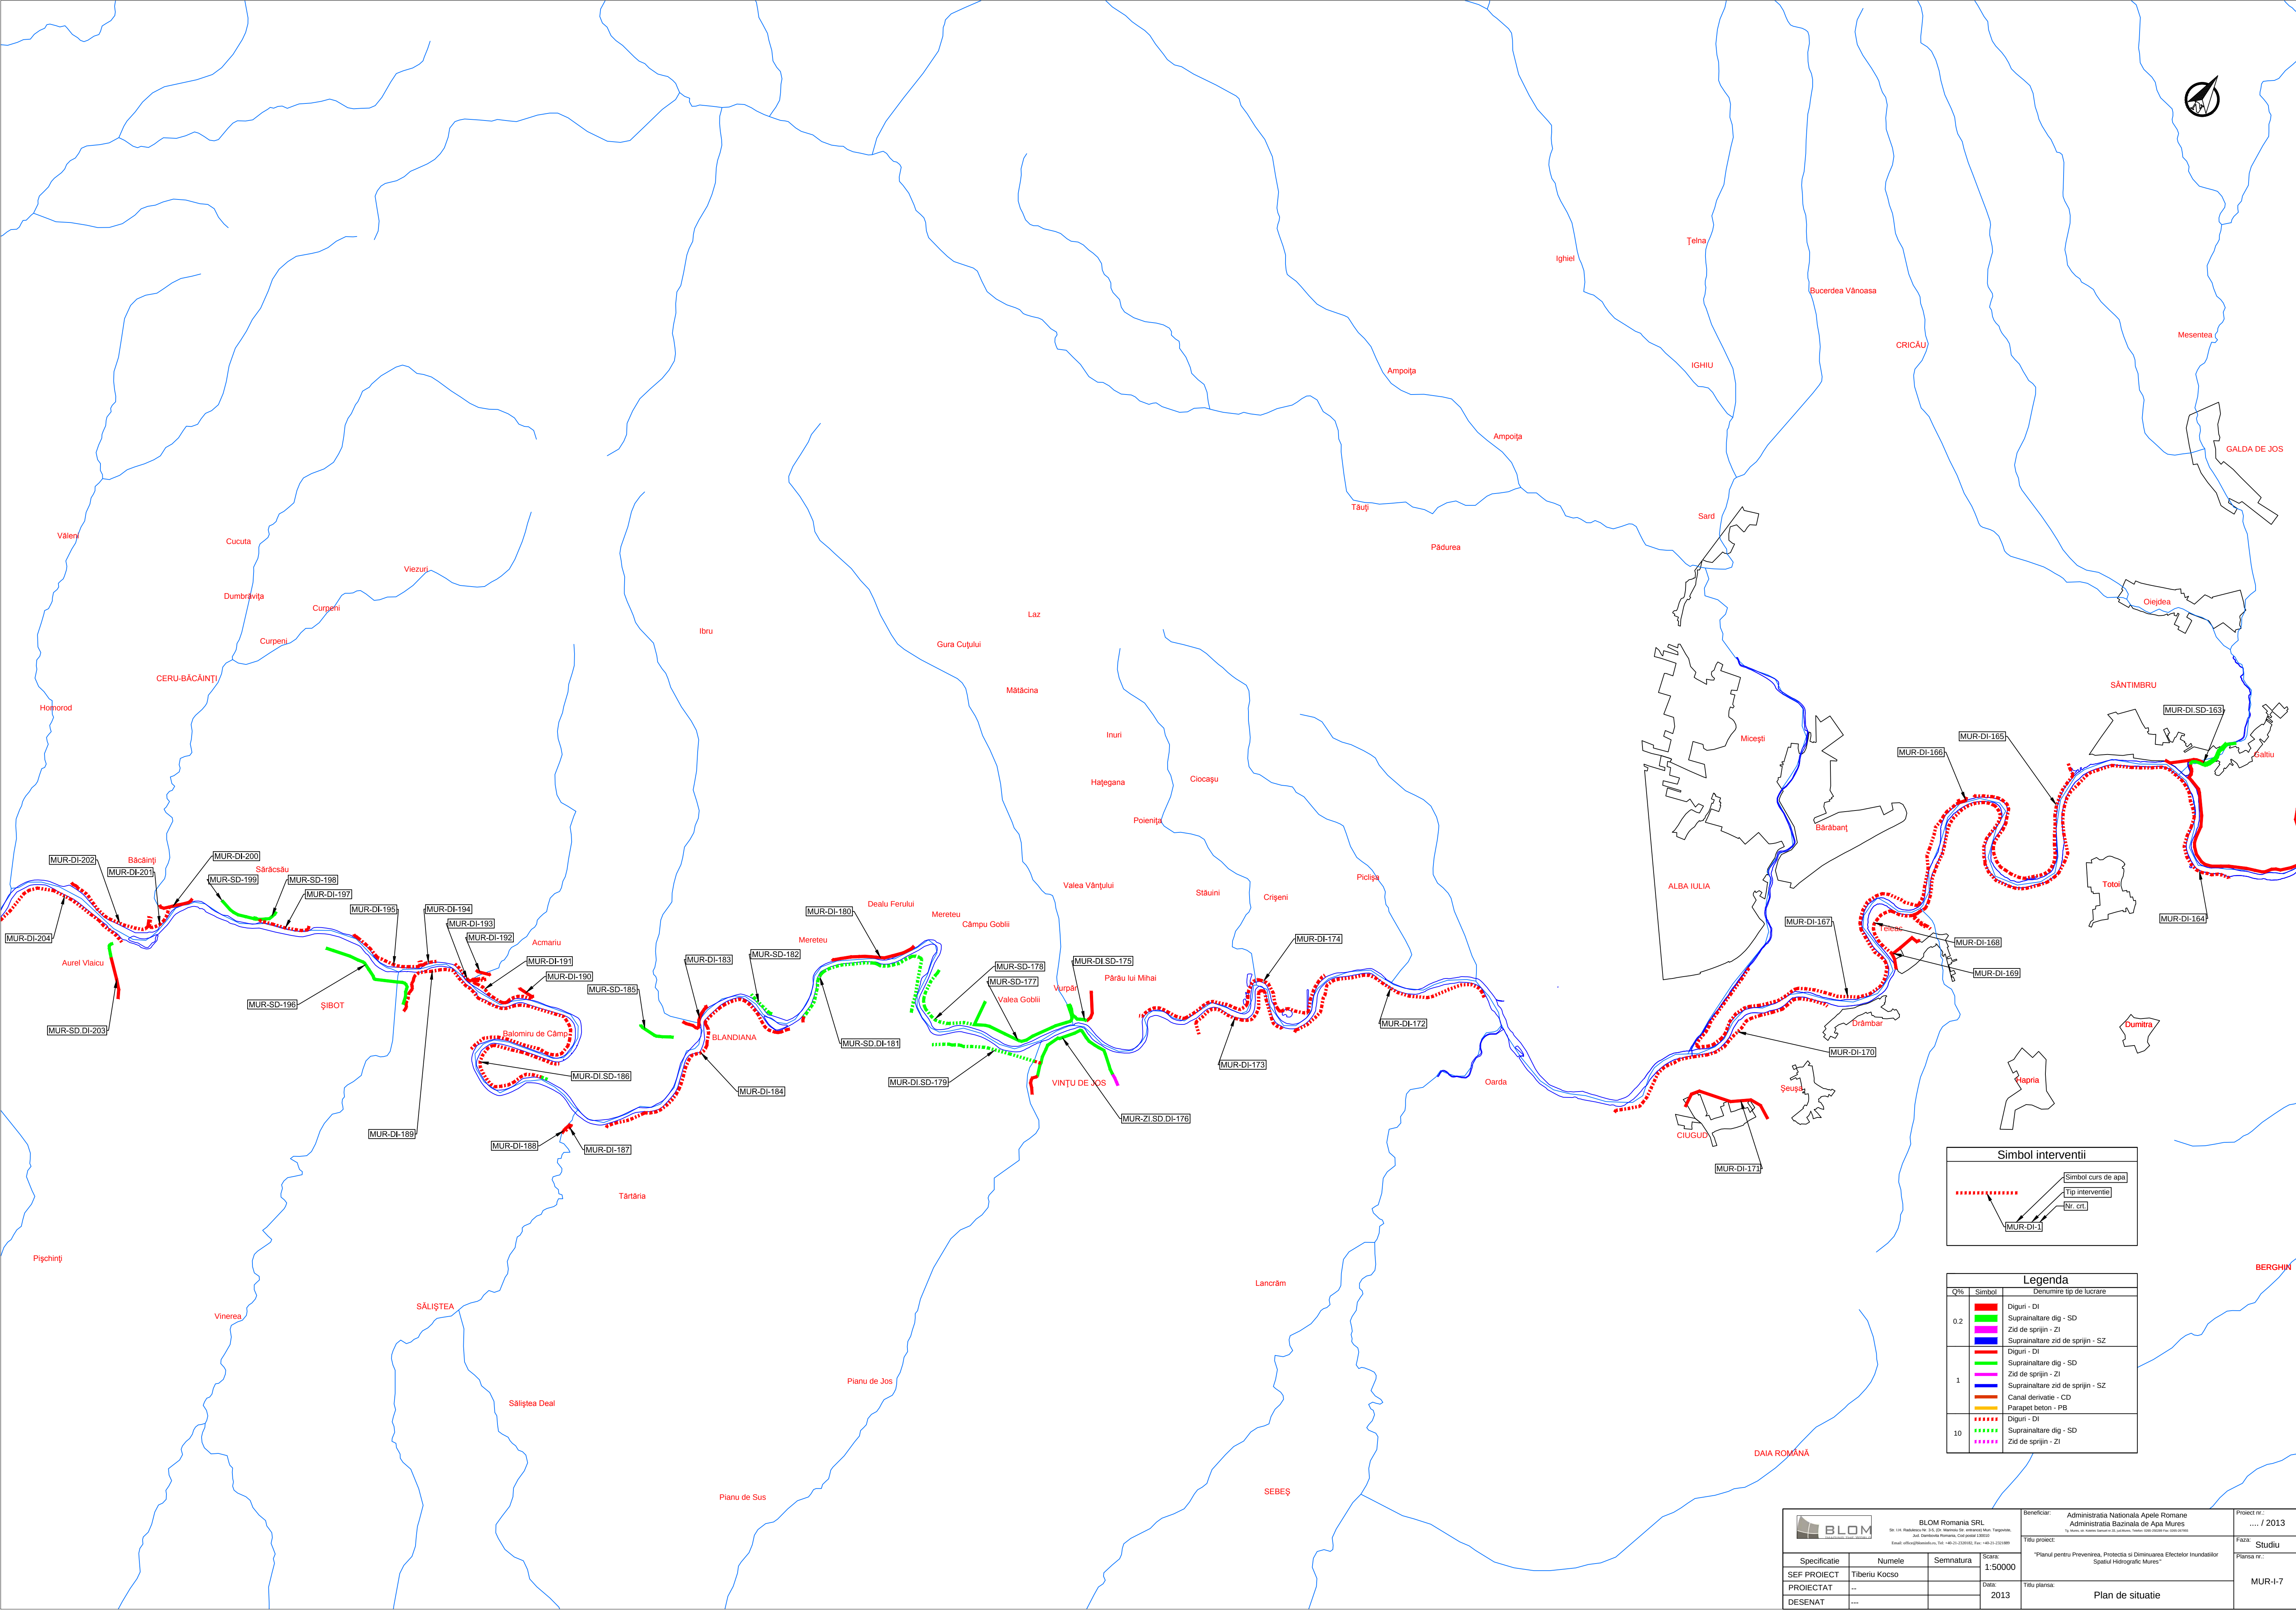


Simbol interventii


----- Simbol curs de apa
----- Tip interventie
[Nr. crt.]
[MUR-DI-1]

Legenda	
Q%	Simbol
0.2	Diguri - DI
	Suprainaltare dig - SD
	Zid de sprijin - ZI
	Suprainaltare zid de sprijin - SZ
1	Diguri - DI
	Suprainaltare dig - SD
	Zid de sprijin - ZI
	Suprainaltare zid de sprijin - SZ
	Canal derivatie - CD
10	Parapet beton - PB
	Diguri - DI
	Suprainaltare dig - SD
	Zid de sprijin - ZI

 BLOM Romania SRL Str. L. Bărbulescu nr. 25, (Str. Mureșului) Str. etimologică Mureș, Timișoara Județ Timișoara, România, Cod postal 300001 Email: office@blom.ro, Tel: +40-21-2330162, Fax: +40-21-2330169			Beneficiar: Administrația Națională Apelor Române Administrația Bazinului de Apă Mureș		Proiect nr.: ... / 2013
			Titlu proiect:		Faza:
			"Planul pentru Prevenirea, Protecția și Diminuarea Efectelor Inundațiilor Spațiul Hidrografic Mureș"		Studiu
					Planșa nr.:
					MUR-I-7

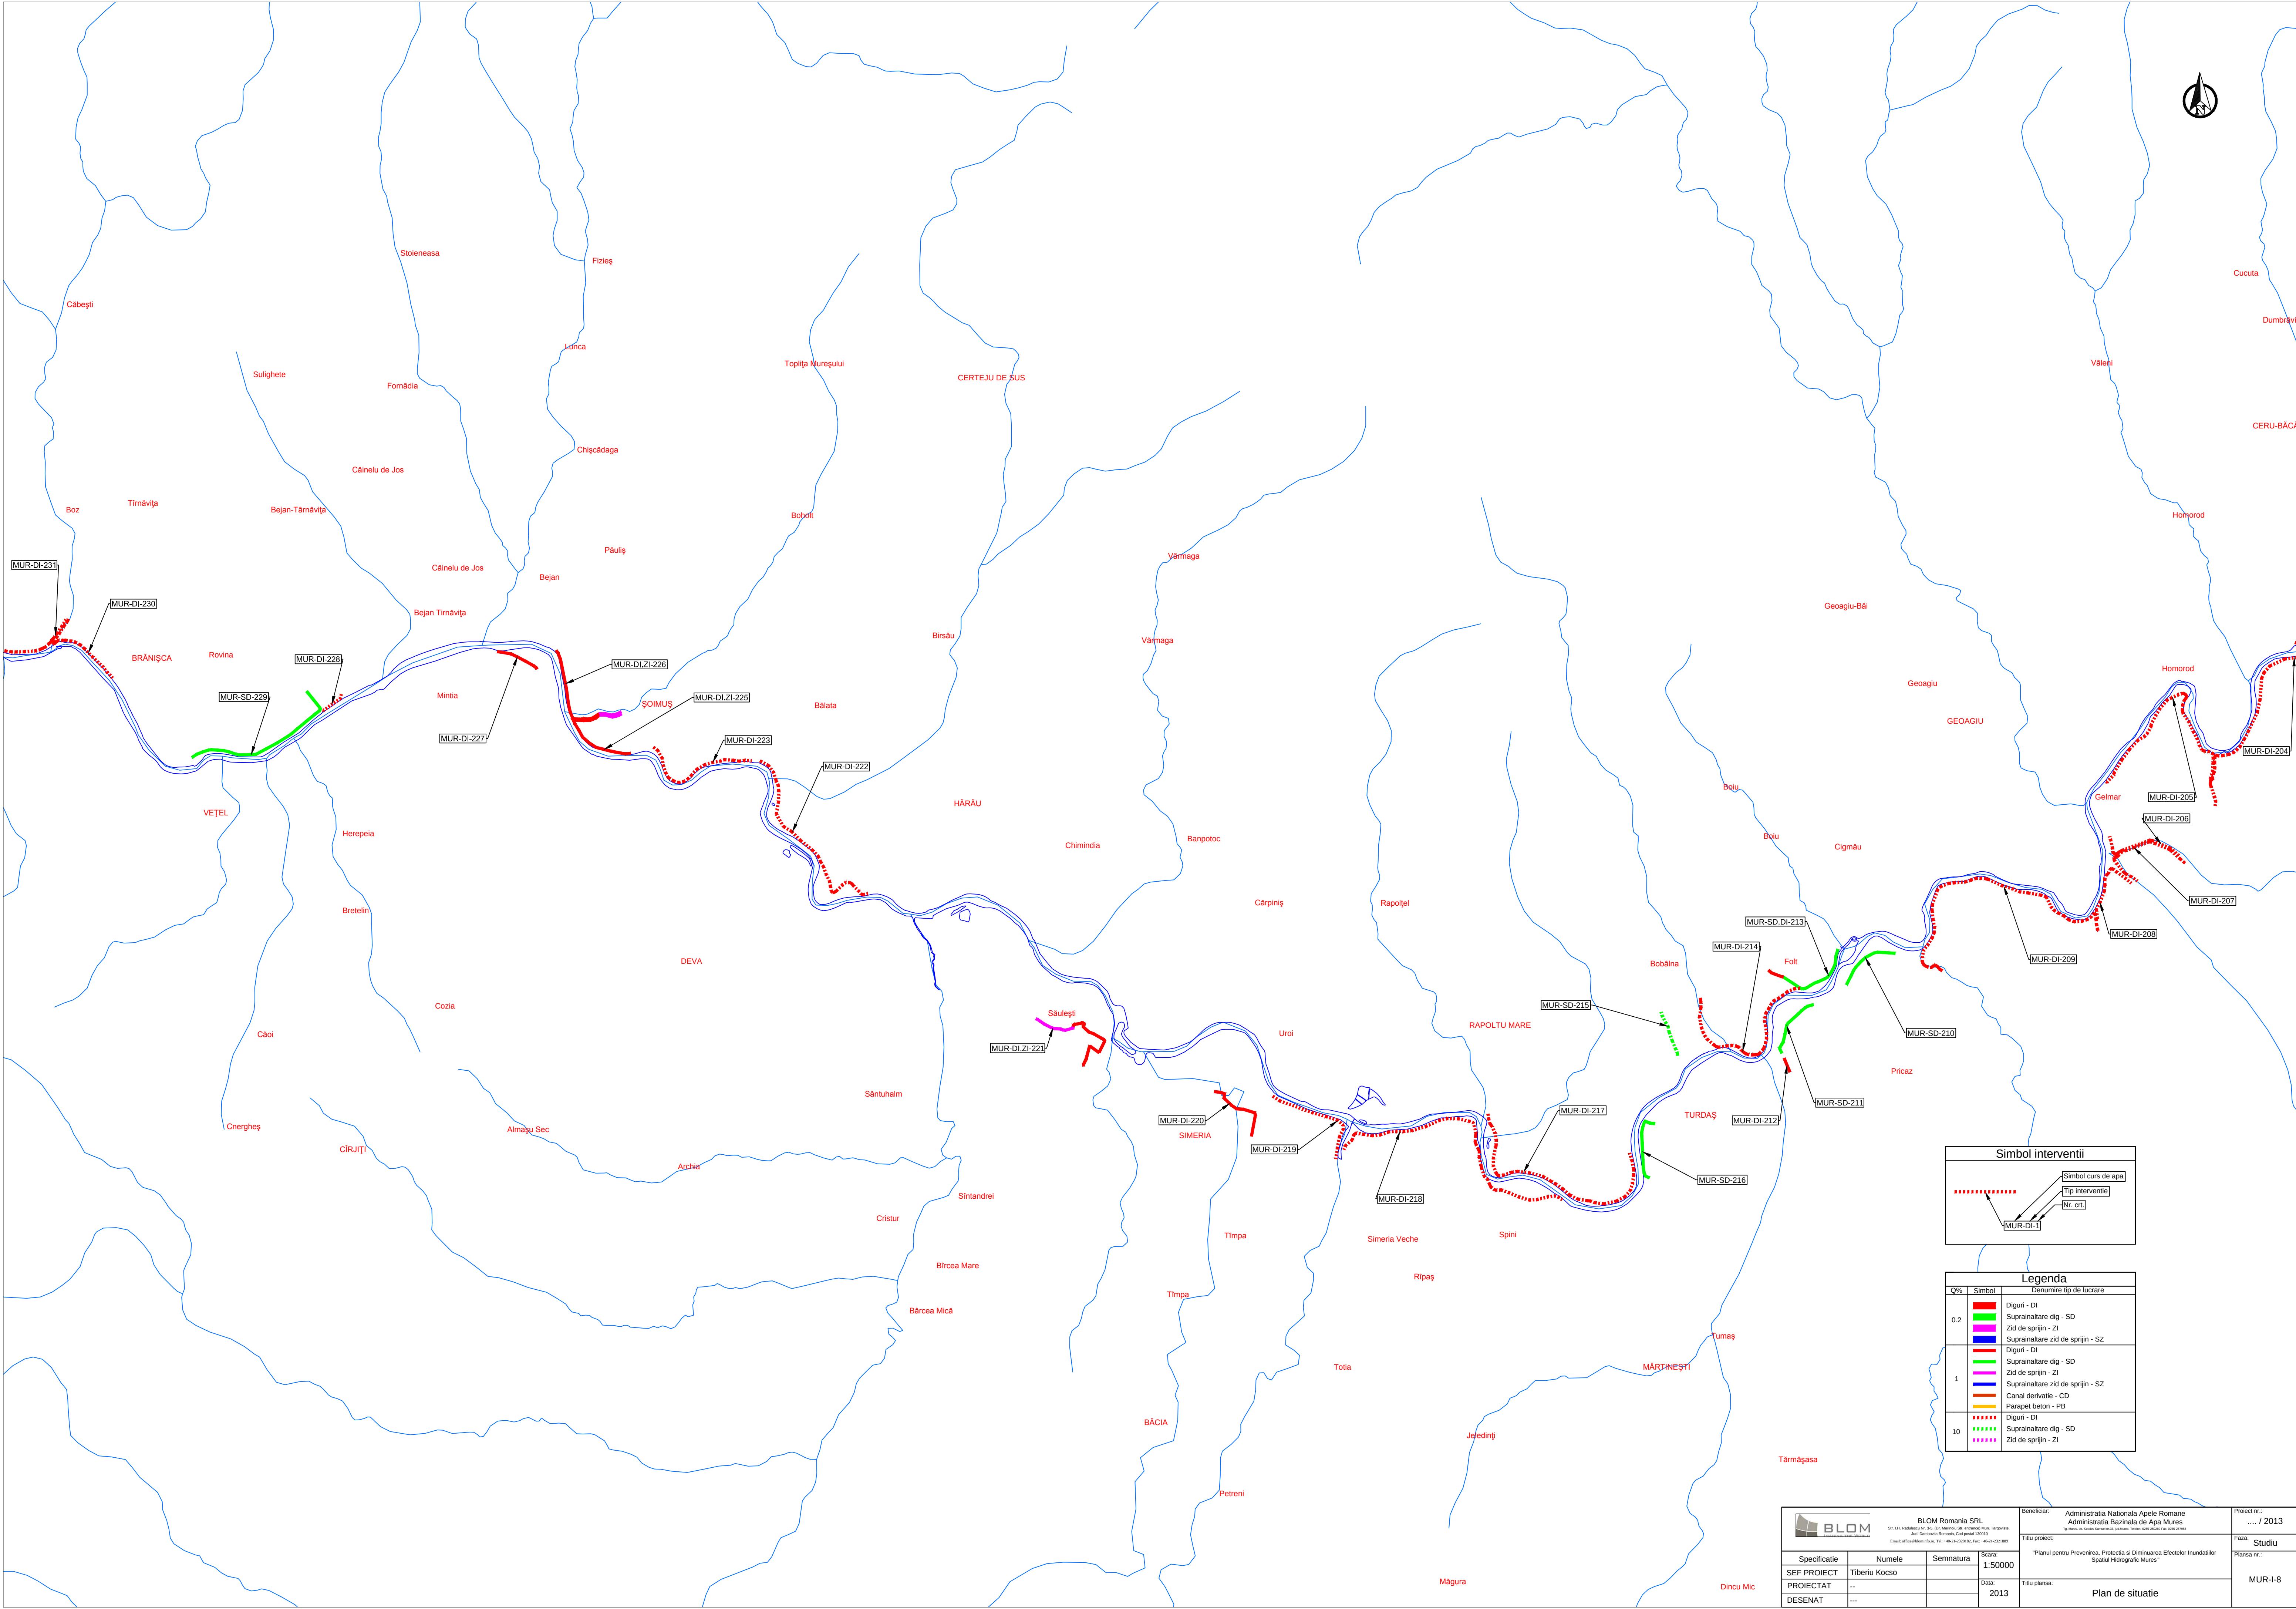

			BLOM Romania SRL Str. 14, Rahova, Nr. 2, 2, 200000, Jud. Arad, Arad, Romania Adresa Comerciala: Calea 1907, Galati 700000 Email: info@blom.ro; contact@blom.ro; tel: +40-232-225882; fax: +40-232-225899			Beneficiar: Administratia Nationala Apelor Romane Administratia Bazinului de Apa Mures Nr. 1, Calea de Centra 10, Cluj-Napoca, Jud. Cluj, Romania, Tel: 0361-250000			Proiect nr. / 2013		
			Titlu proiect:			"Planul pentru Prevenirea, Protectia si Diminuarea Efectelor Inundatiilor Spatiul Hidrografic Mures"			Faza: Studiu		
Specificatie			Semnatura			Data:			Plan nr.		
SEF PROIECT			Tiberiu Cuko			1:50000			MUR-I-8		
PROIECTAT			--			--			--		
DESENAȚ			--			2013			--		

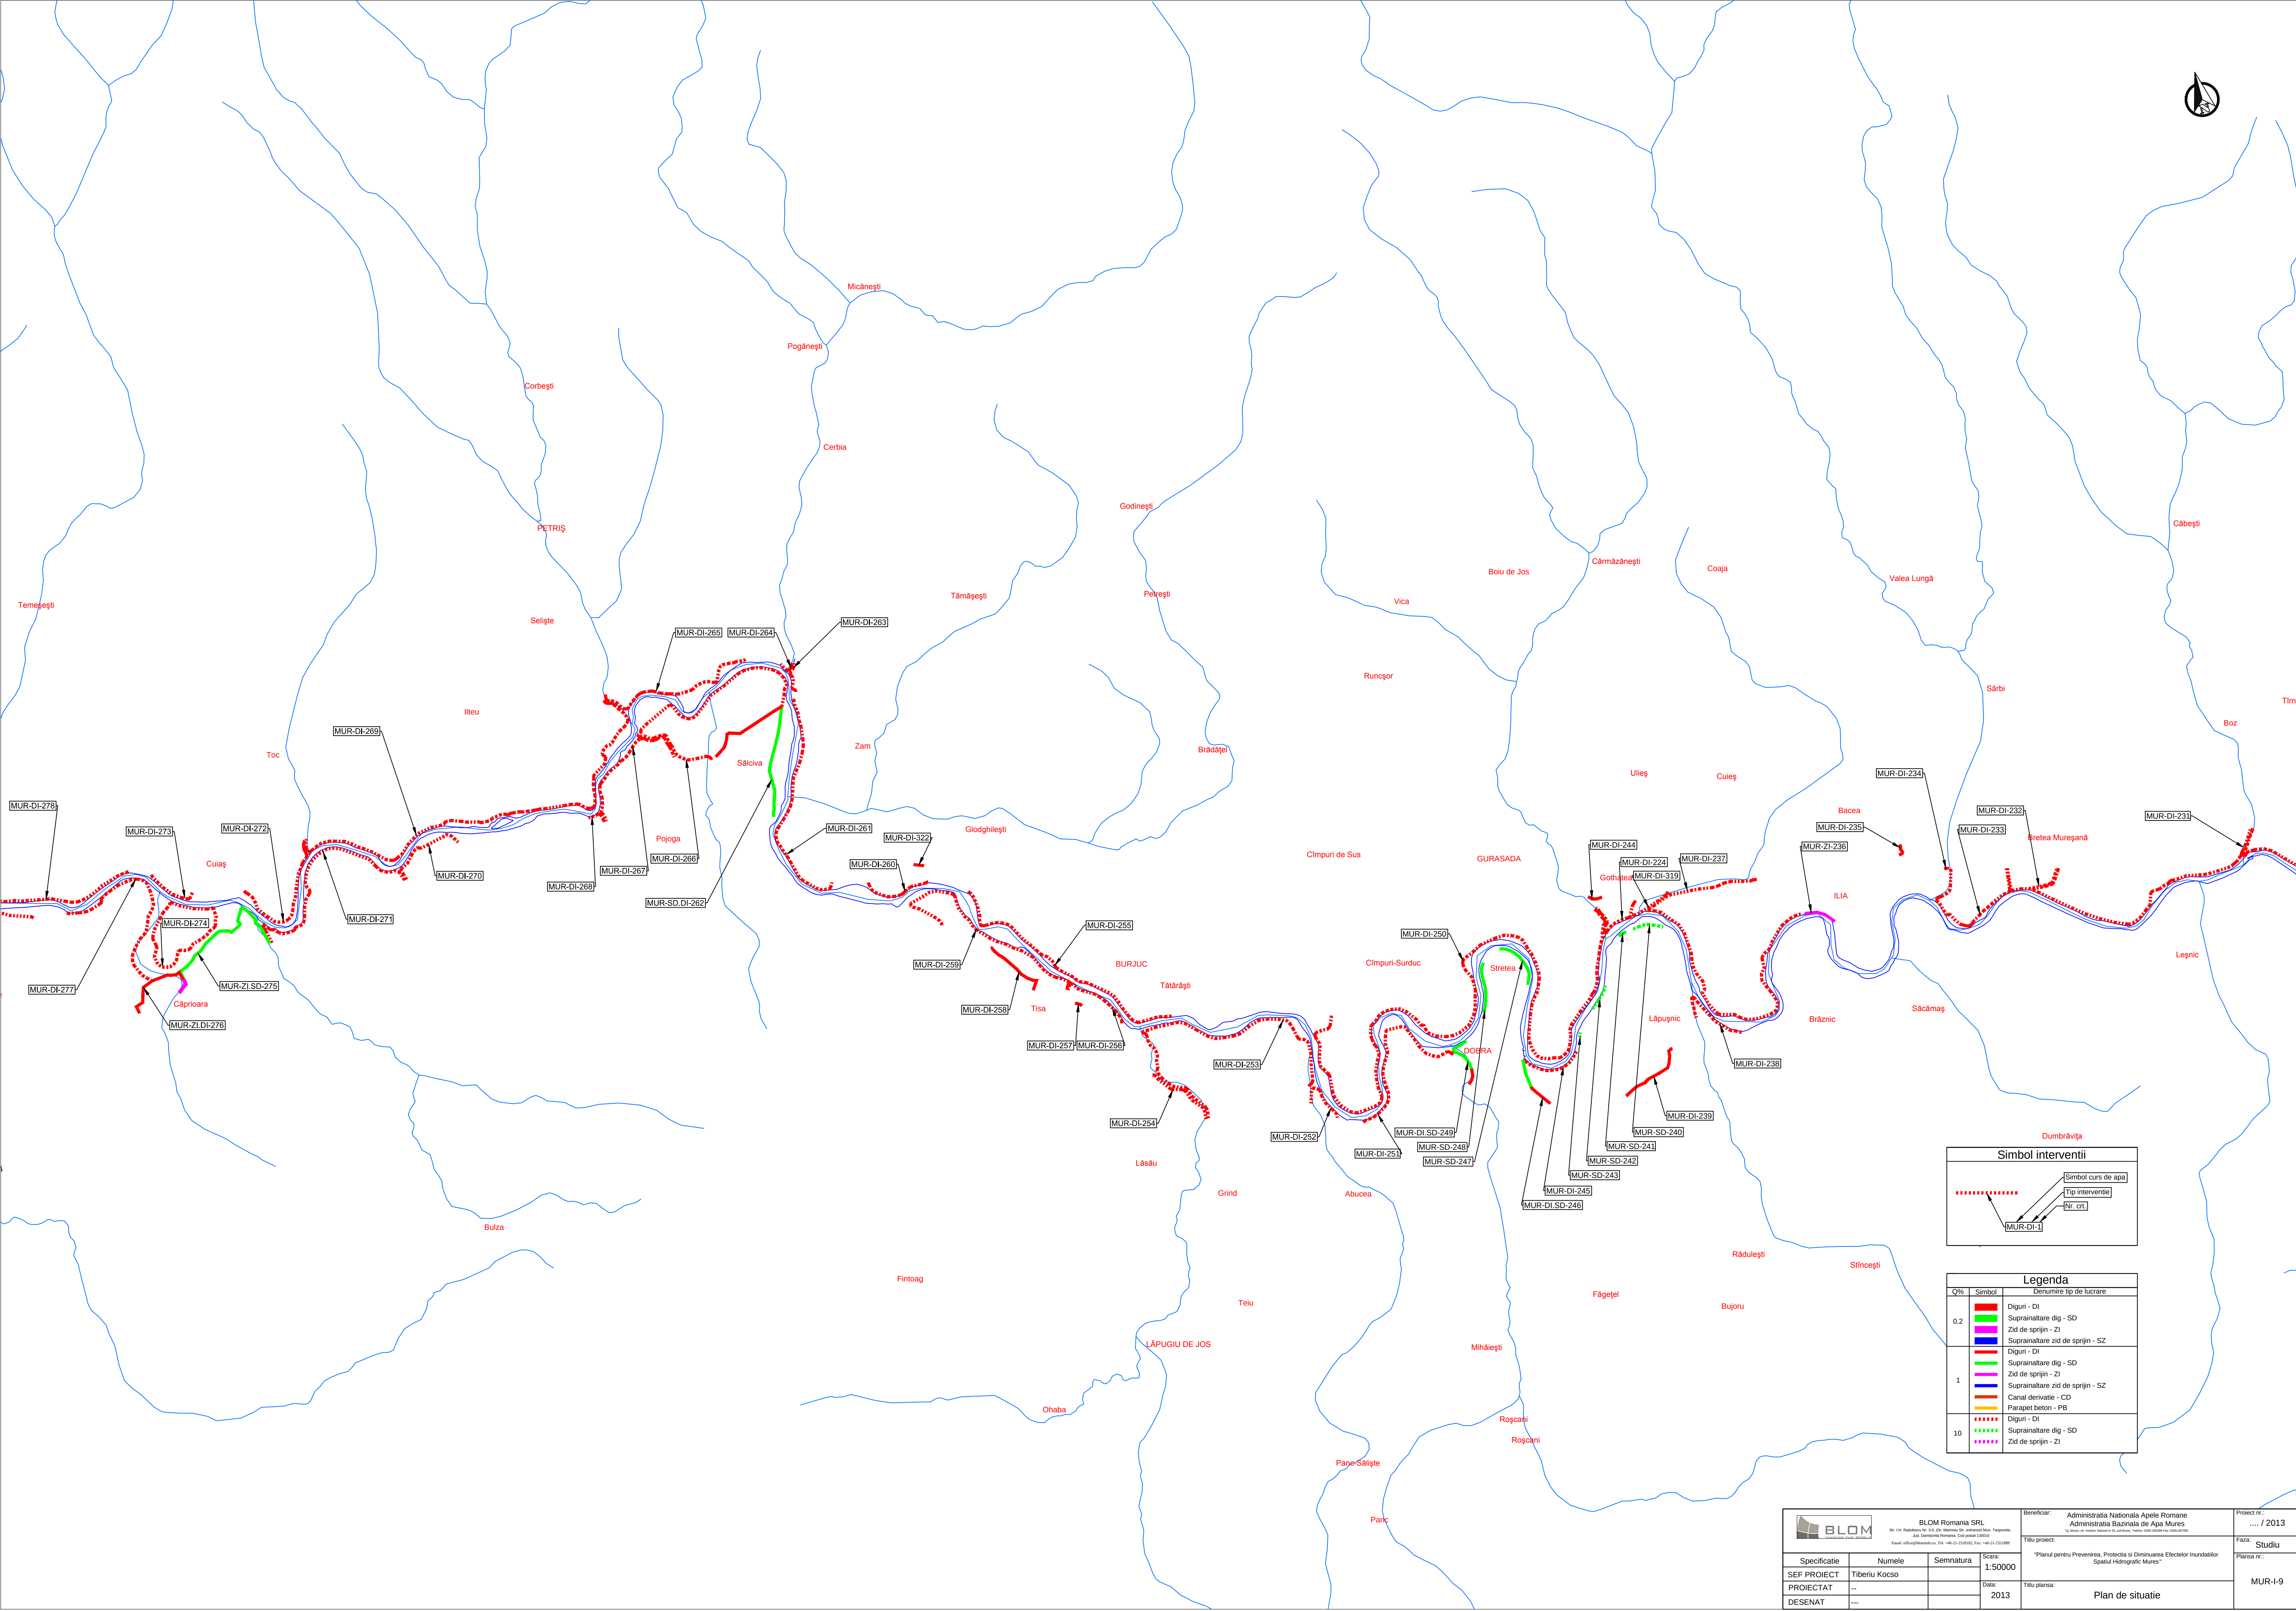

Simbol interventii

Simbol curs de apa


Tip interventie

Nr. crt.

MUR-DI-1

Legenda	
Q%	Simbol
0.2	Diguri - DI
	Suprainaltare dig - SD
	Zid de sprijin - ZI
	Suprainaltare zid de sprijin - SZ
1	Diguri - DI
	Suprainaltare dig - SD
	Zid de sprijin - ZI
	Suprainaltare zid de sprijin - SZ
	Canal derivatie - CD
10	Parapet beton - PB
	Diguri - DI
	Suprainaltare dig - SD
	Zid de sprijin - ZI

 BLOM Romania SRL Str. L. Bărbulescu nr. 35, (2A, Marșul) Str. Armatei, Județul Timișoara, 300006 Timișoara, România E-mail: oficiu@bloom.ro, Tel: +40-21-2330162, Fax: +40-21-2331089			Beneficiar: Administrația Națională Apelor Române Administrația Bazinului de Apă Mureș Str. Mureș nr. 1, județul Timișoara, 300006 Timișoara, România		Proiect nr.: ... / 2013
Specificatie	Numele	Semnatura	Scara: 1:50000	Titlu proiect: "Planul pentru Prevenirea, Protecția și Diminuarea Efectelor Inundațiilor Spațiul Hidrografic Mureș"	Faza: Studiu
SEF PROIECT	Tiberiu Kocso				Planșa nr.: MUR-I-9
PROIECTAT	--		DATA: 2013		
DESENAT	---			Titlu planșă: Plan de situație	

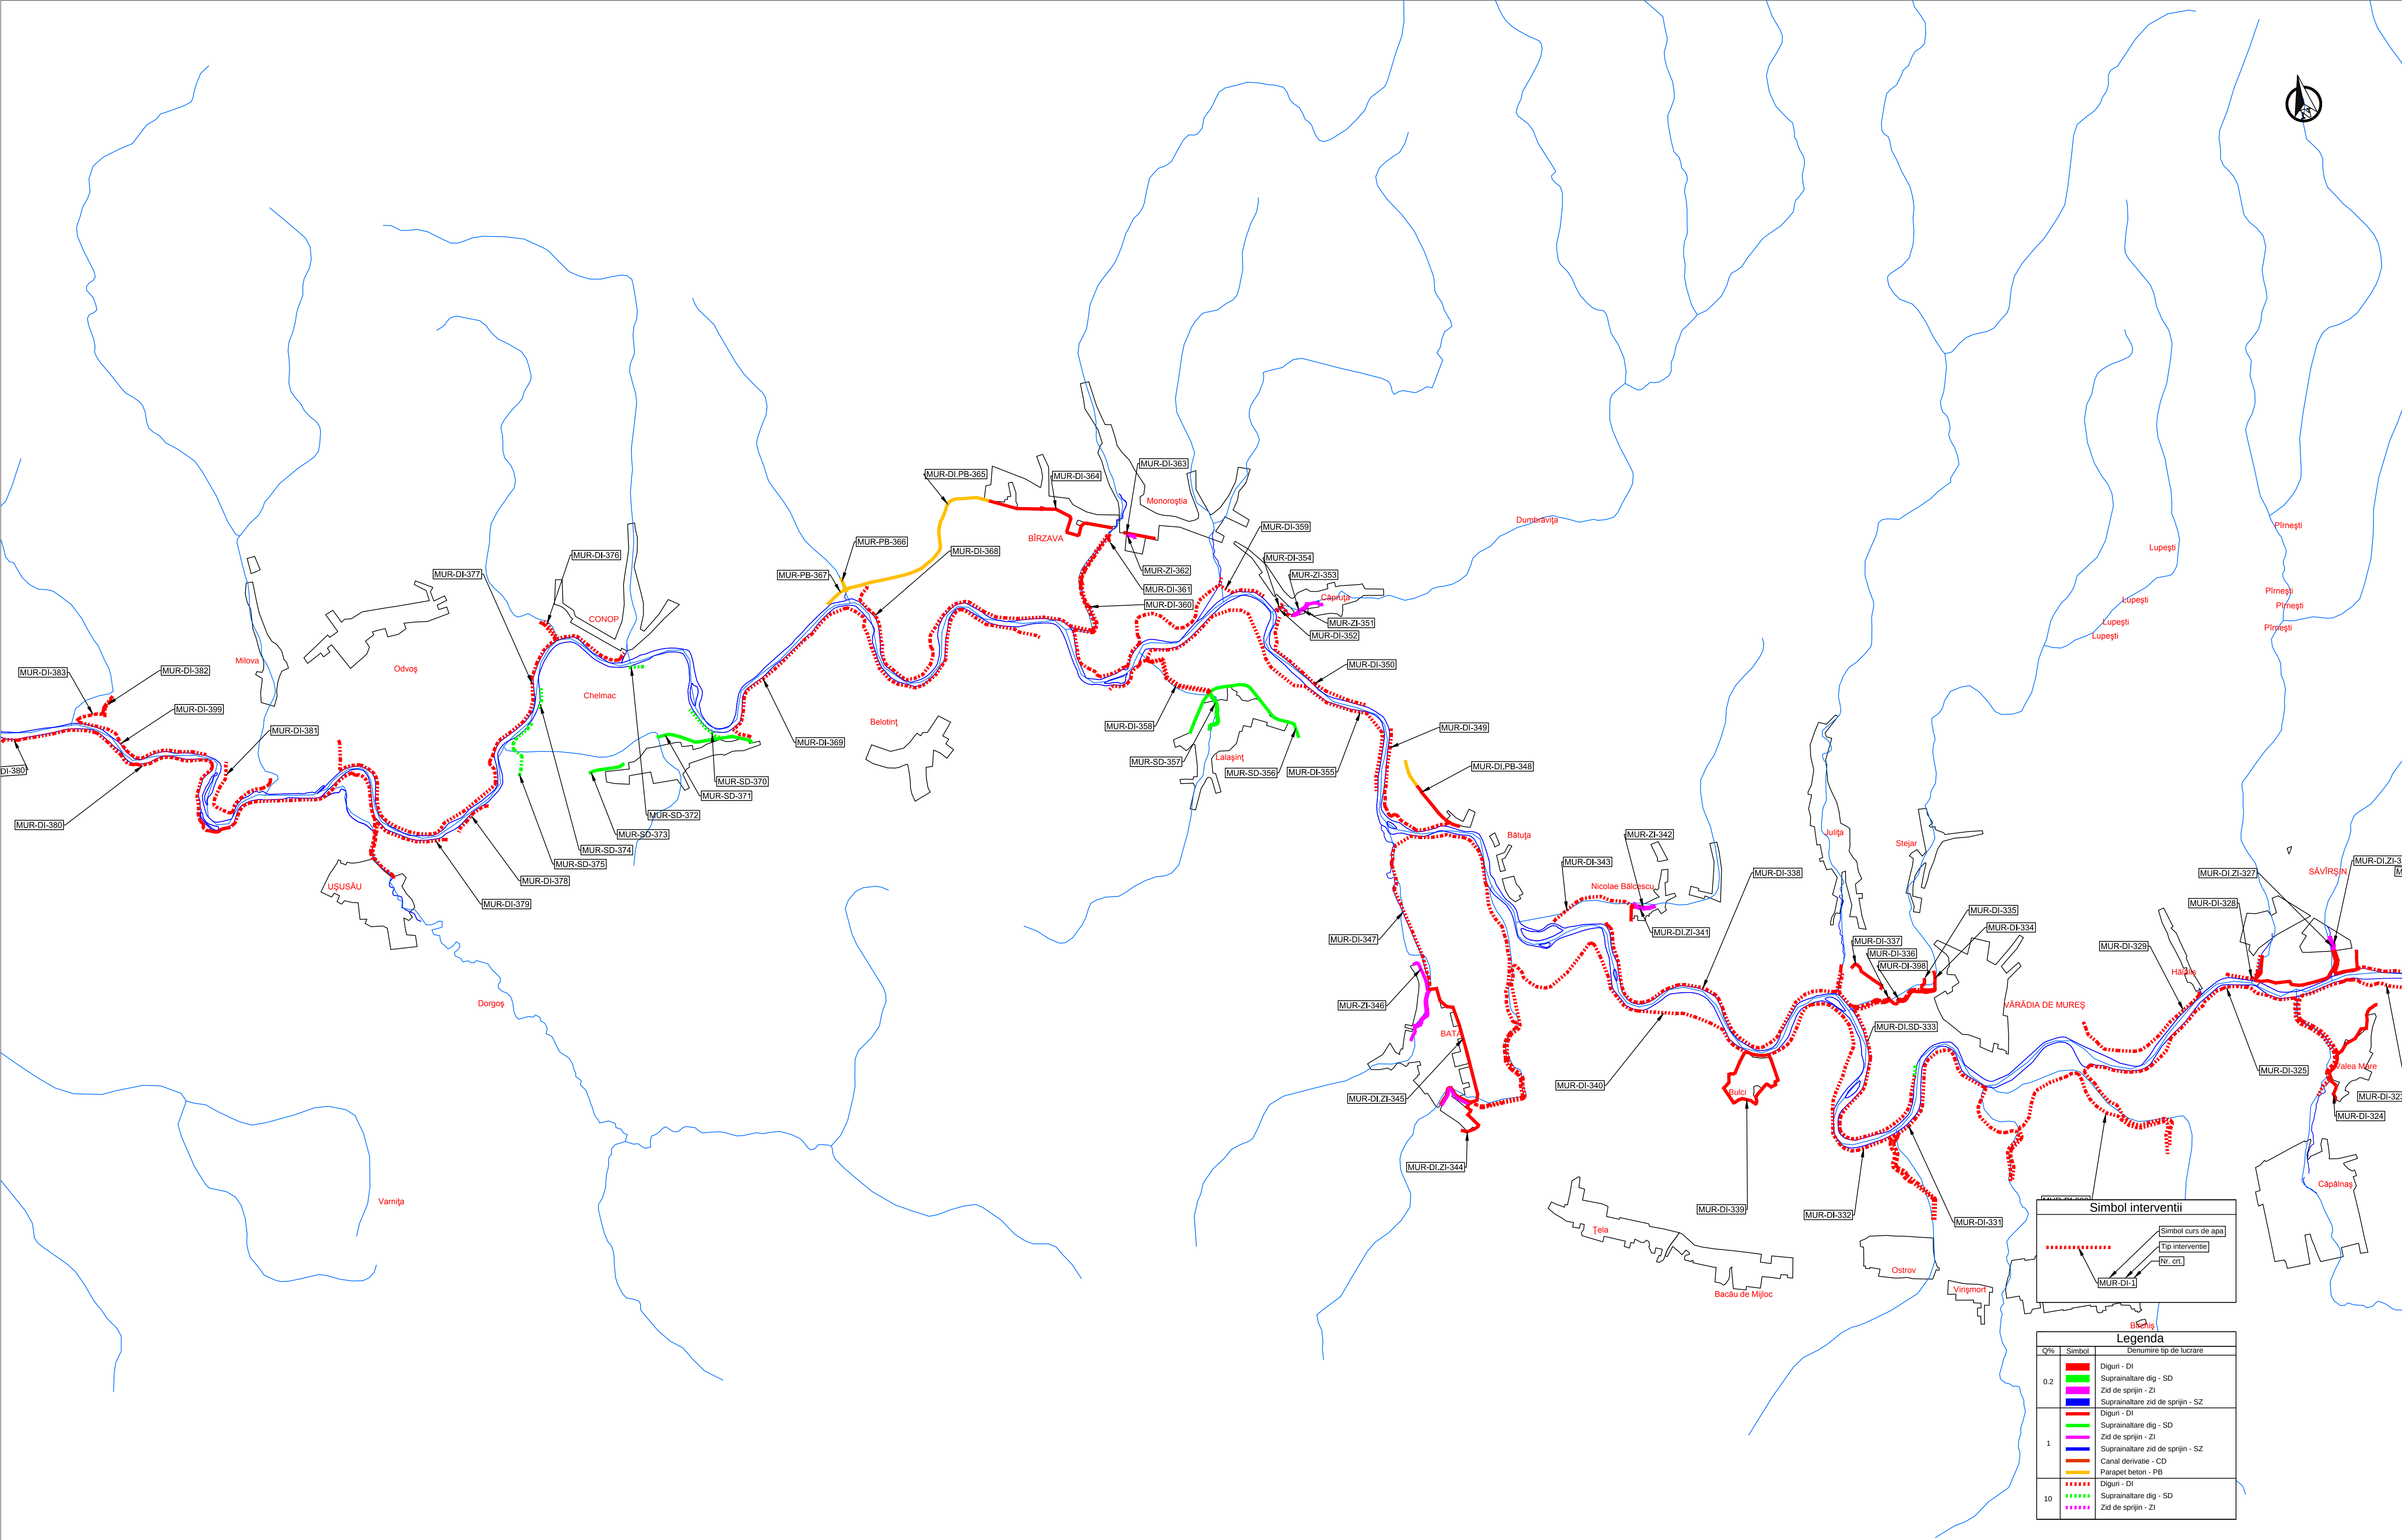


Simbol interventii

Simbol curs de apa
Tip interventie
Nr. crt.
MUR-DI-1

Legenda	
Q%	Denumire tip de lucrare
0.2	Diguri - DI
	Suprainaltare dig - SD
	Zid de sprijin - ZI
	Suprainaltare zid de sprijin - SZ
1	Diguri - DI
	Suprainaltare dig - SD
	Zid de sprijin - ZI
	Suprainaltare zid de sprijin - SZ
10	Canal derivatie - CD
	Parapet beton - PB
	Diguri - DI
	Suprainaltare dig - SD
10	Zid de sprijin - ZI

 BLOM Romania SRL Str. L. Bărbulescu nr. 25, (Ex. Marșului) Str. Armatei, Județul Timișoara, România, Cod postal 300007 Email: office@bloom.ro, Tel: +40-21-2330162, Fax: +40-21-2330169			Beneficiar: Administrația Națională Apelor Române Administrația Bazinului de Apă Mureș Str. Mureș nr. 100, județul Timișoara, România, Cod postal 300007		Proiect nr.: / 2013
Specificatie	Numele	Semnatura	Scara: 1:50000	Titlu proiect: "Planul pentru Prevenirea, Protecția și Diminuarea Efectelor Inundațiilor Spațiul Hidrografic Mureș"	Faza: Studiu
SEF PROIECT	Tiberiu Kocso				
PROIECTAT	---		2013		Planșă nr.: MUR-I-10
DESENAT	---			Titlu planșă: Plan de situație	

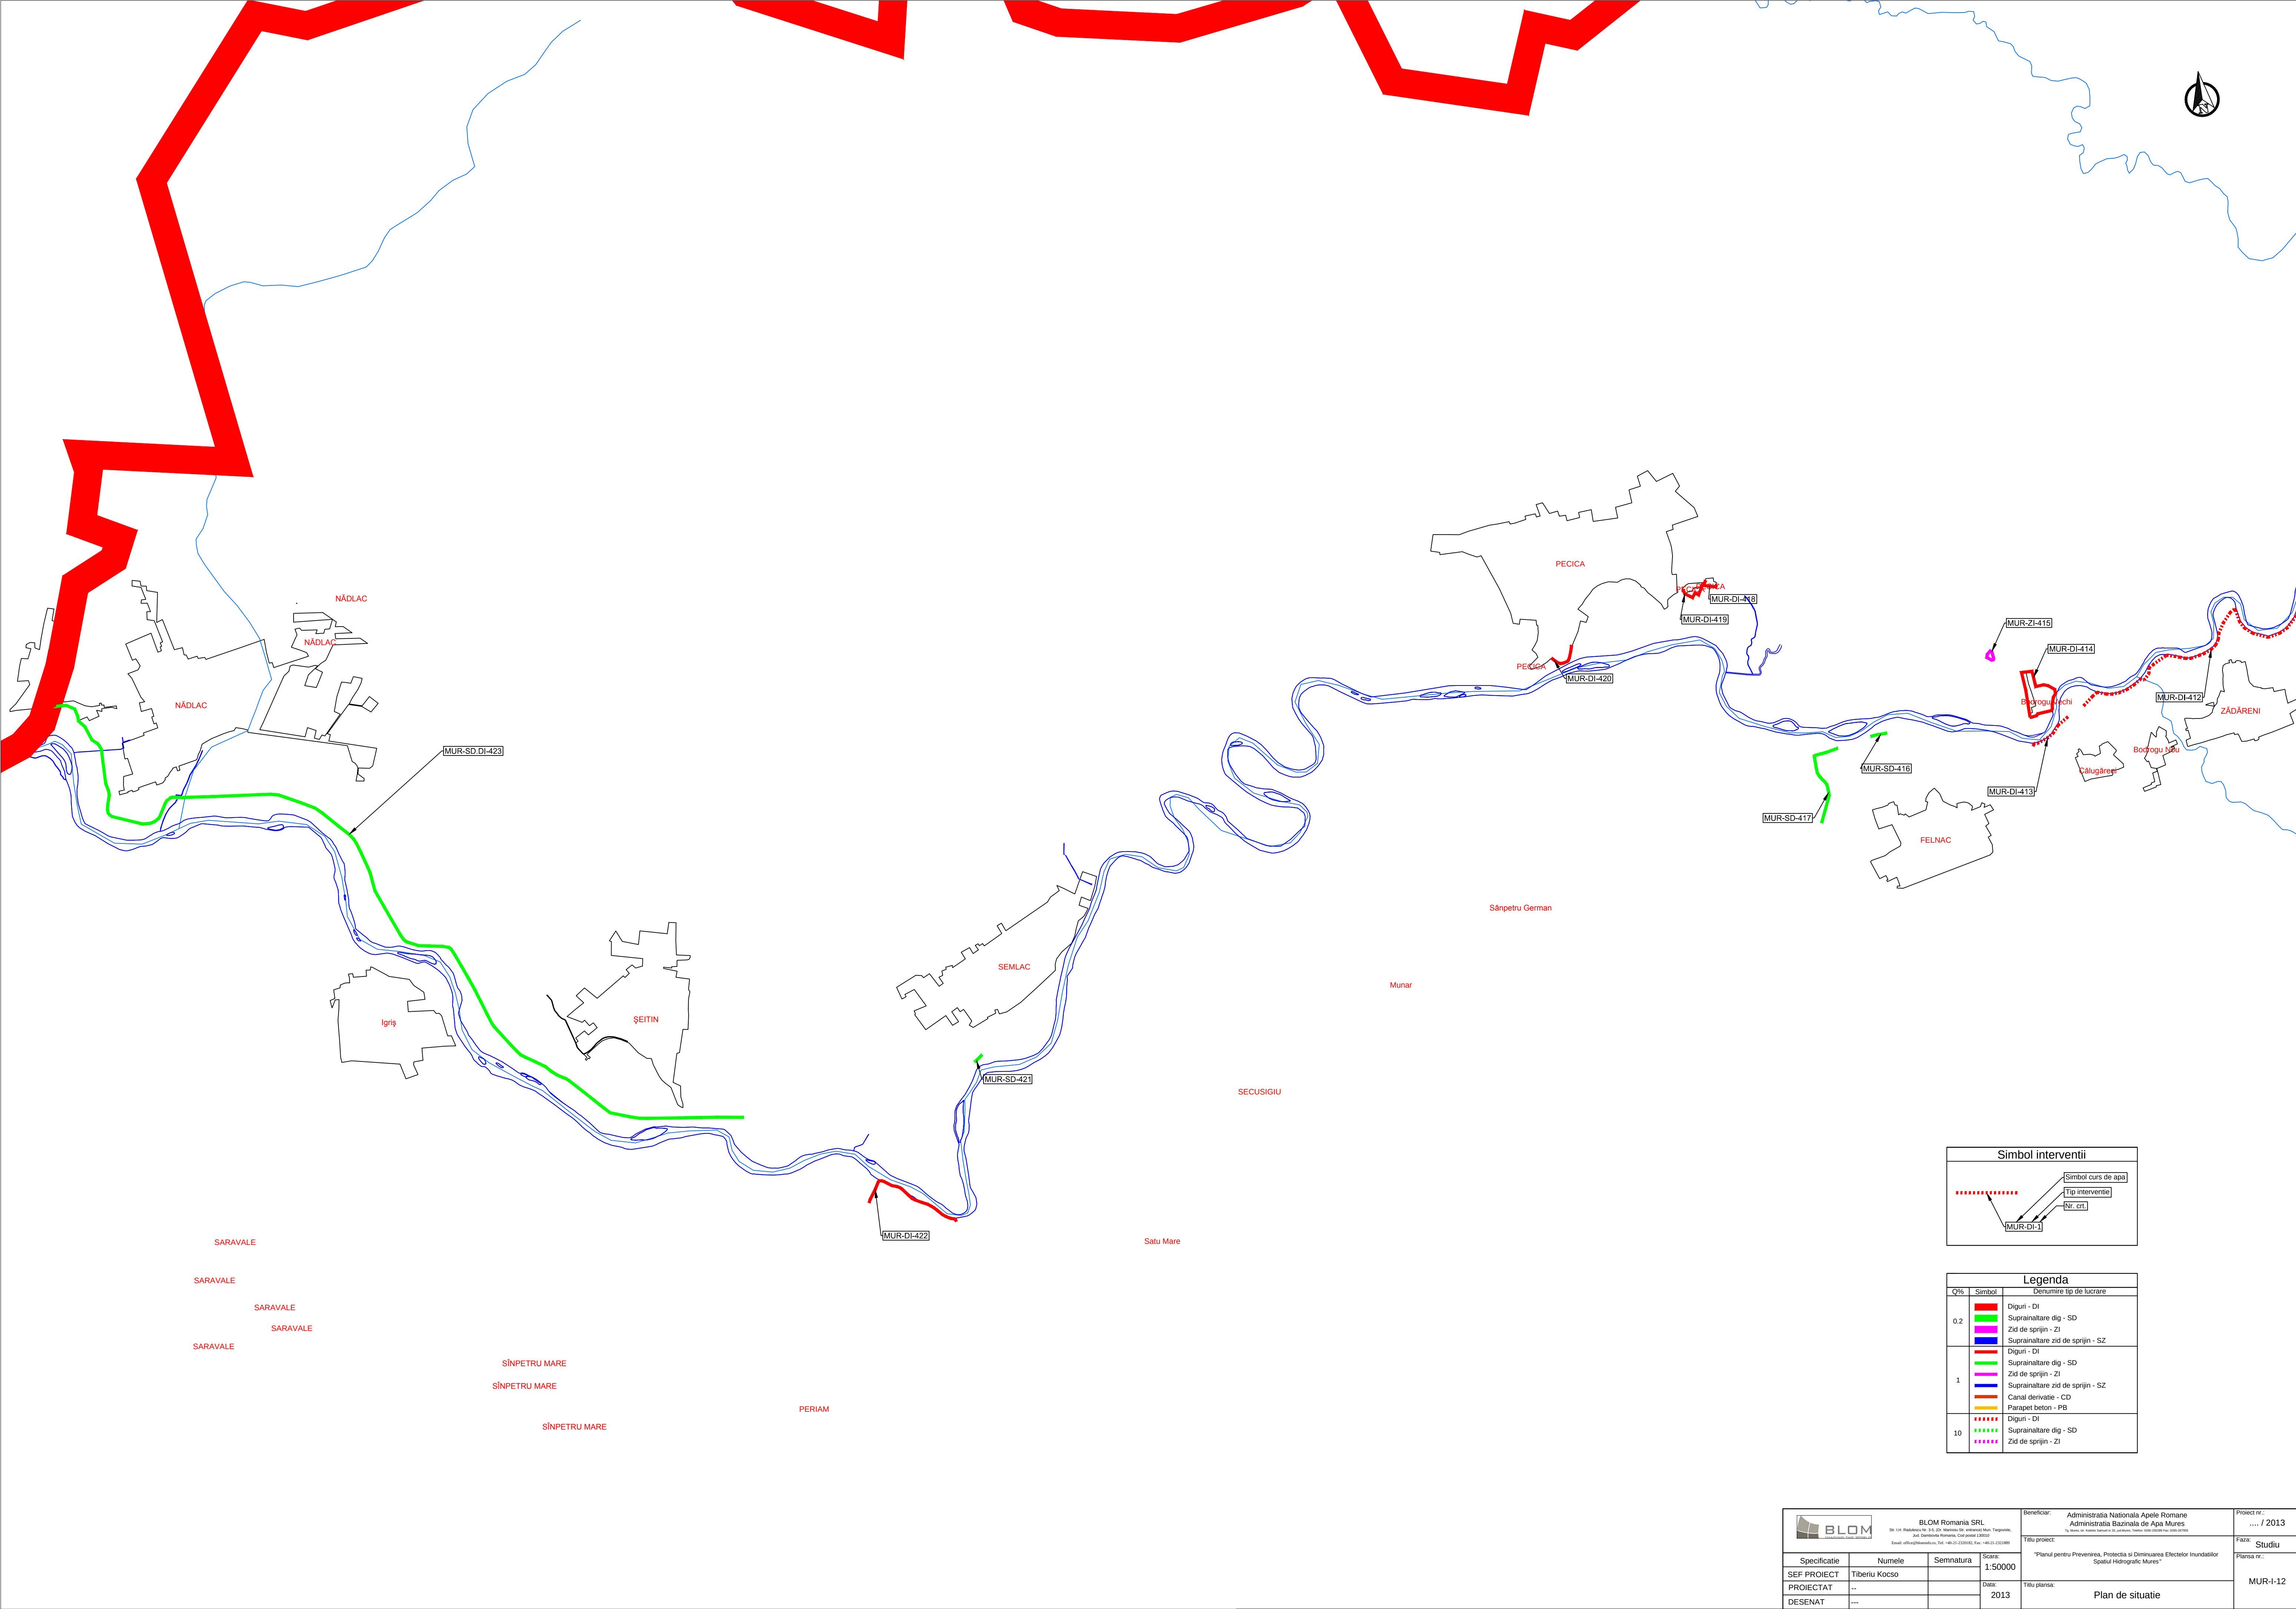

Simbol interventii

Simbol curs de apă


Tip interventie

Nr. crt.

MUR-DI-1

Legenda	
Q%	Simbol
0.2	Diguri - DI
	Suprainaltare dig - SD
	Zid de sprijin - ZI
	Suprainaltare zid de sprijin - SZ
1	Diguri - DI
	Suprainaltare dig - SD
	Zid de sprijin - ZI
	Suprainaltare zid de sprijin - SZ
	Canal derivatie - CD
	Parapet beton - PB
10	Diguri - DI
	Suprainaltare dig - SD
	Zid de sprijin - ZI


 BLOM Romania SRL Str. L.44, Ploiesti, Nr. 25, (Et. 1) Telefon: 0234 210000, Fax: 0234 210001 E-mail: office@bloom.ro, Tel: +40-21-2303032, Fax: +40-21-2303039			Beneficiar: Administratia Nationala Apelor Romane Administratia Bazinului de Apa Mures Str. Mures, Nr. 10, Ploiesti, Tel: 0234 210000, Fax: 0234 210001		Proiect nr.: / 2013
Specificatie	Numele	Semnatura	Scara:	Titlu proiect: "Planul pentru Prevenirea, Protectia si Diminuarea Efectelor Inundatiilor Spaciu Hidrografic Mures"	Faza: Studiu
SEF PROIECT	Tiberiu Kocsó		1:50000		
PROIECTAT	--		2013		
DESENAT	---			Titlu planșă: Plan de situatie	Planșă nr.: MUR-I-12

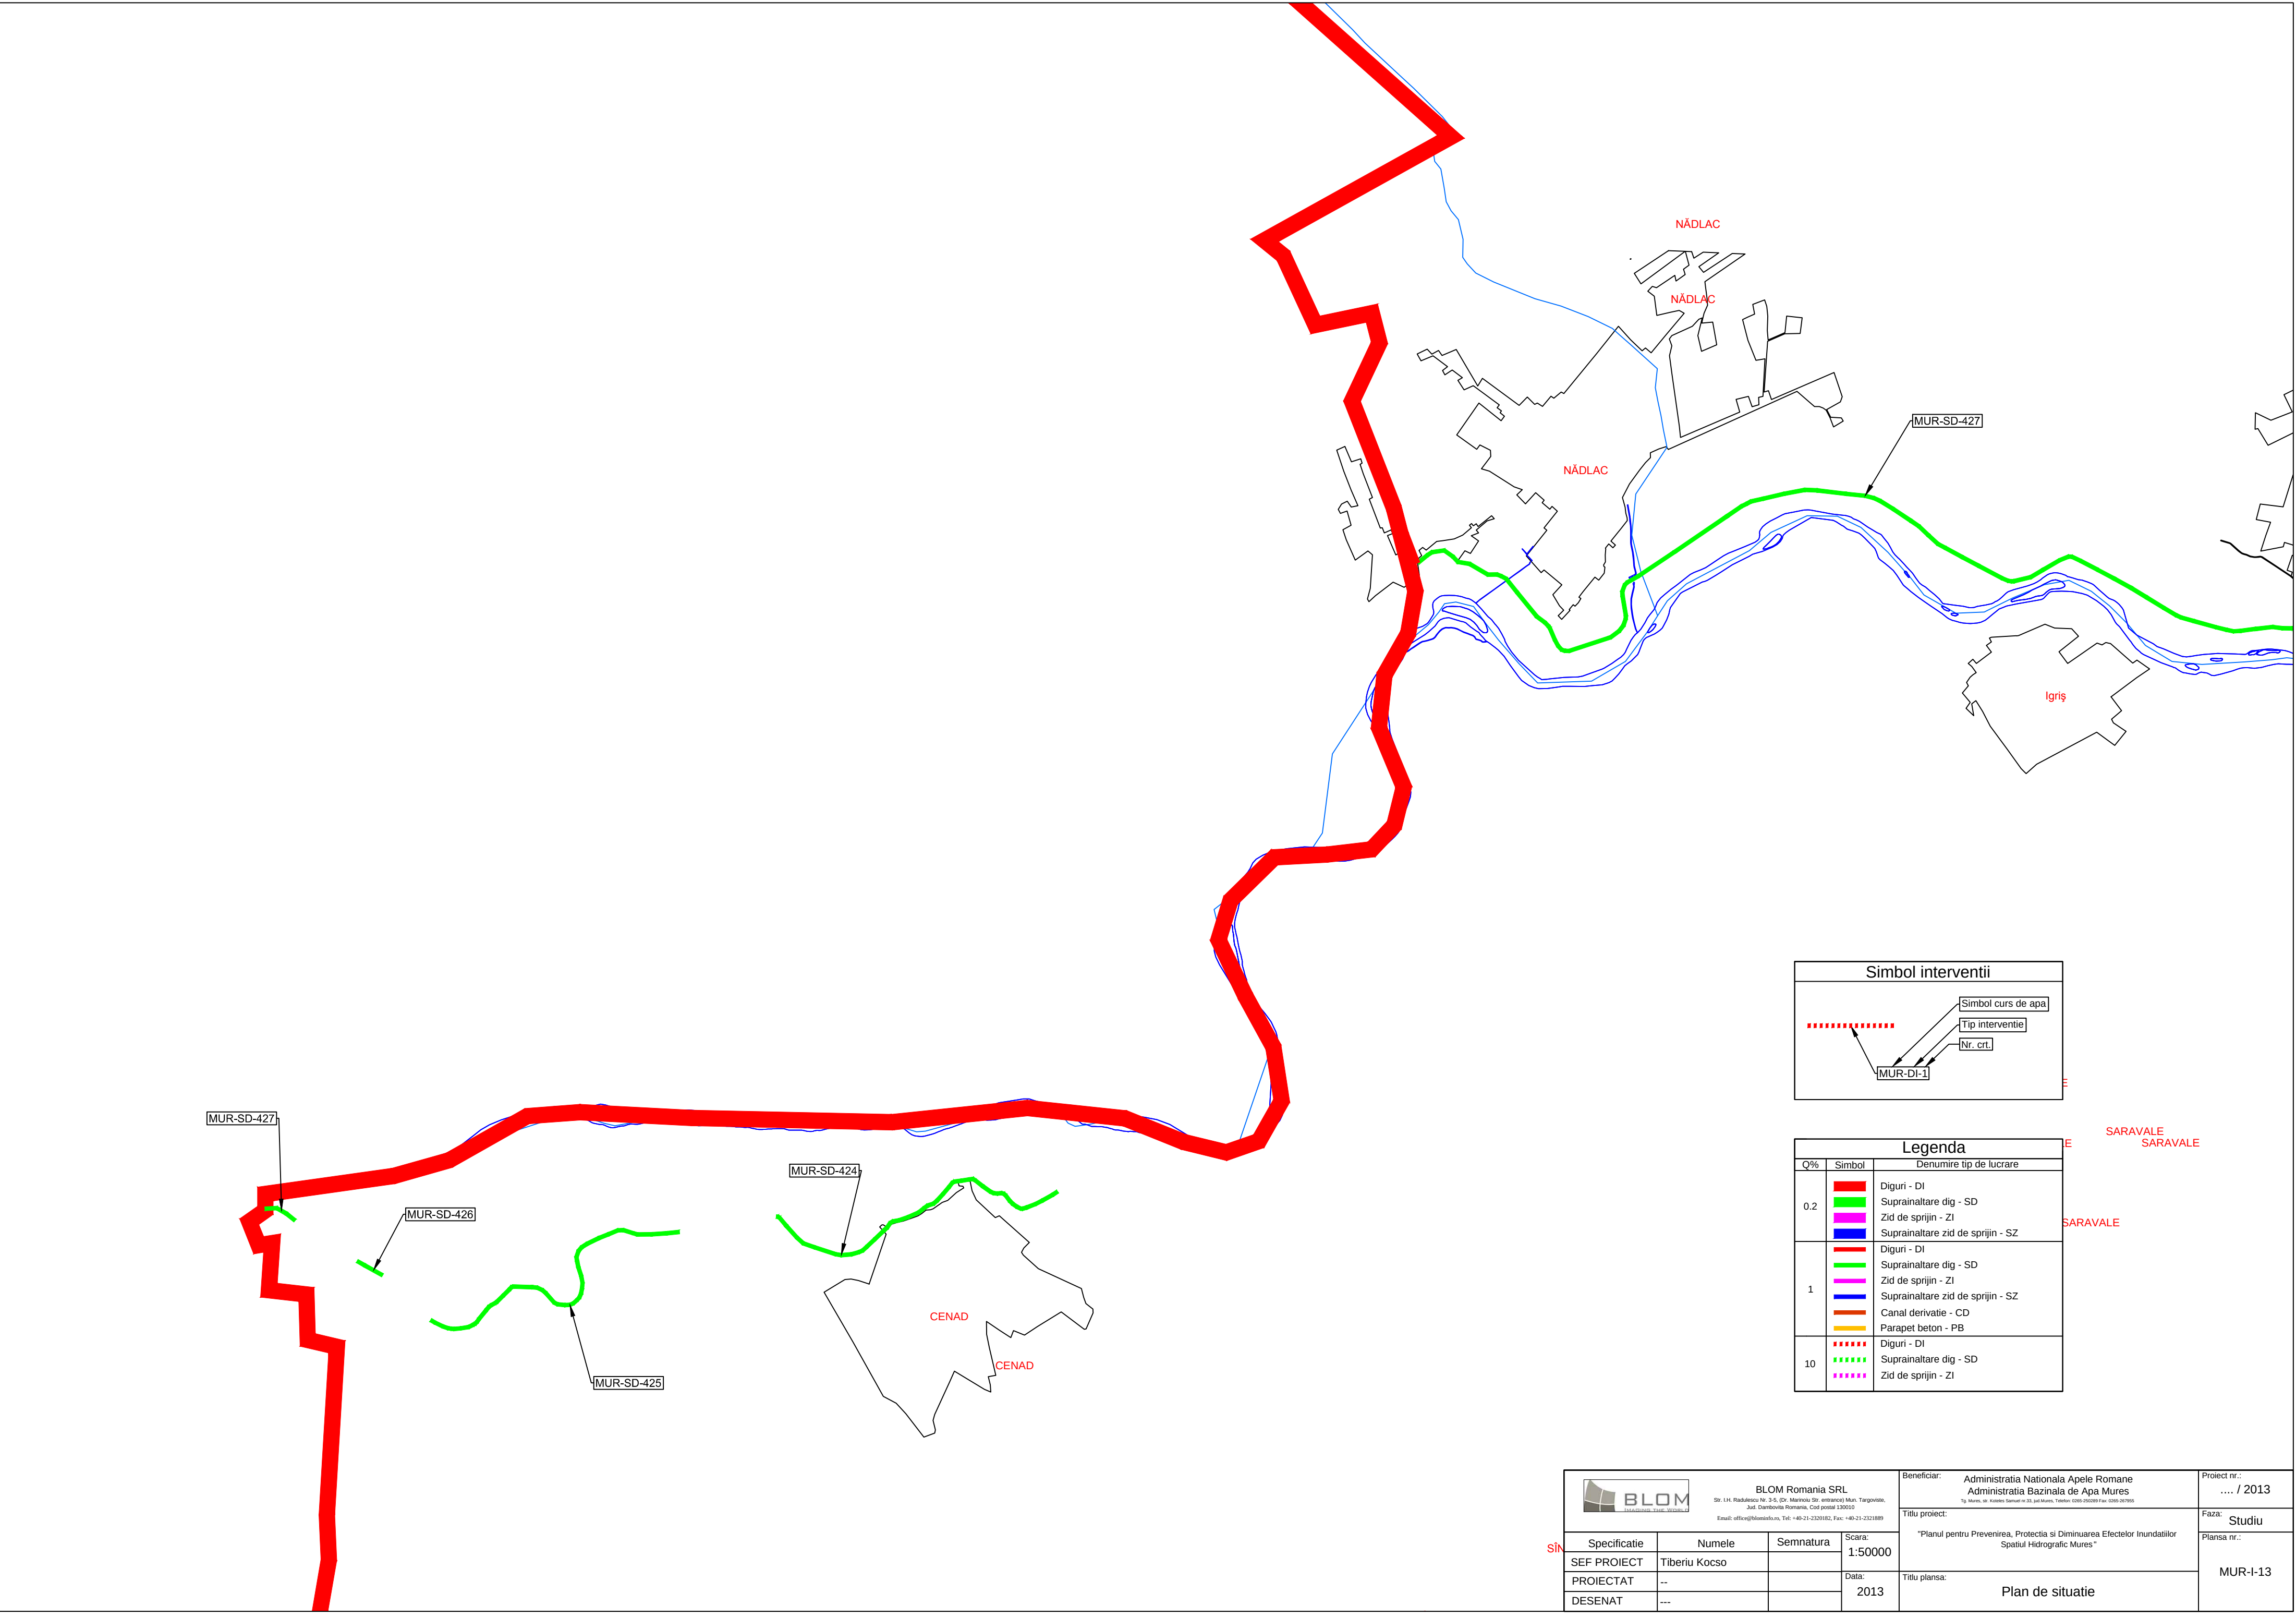

Simbol interventii			
	Simbol curs de apa		
	Tip interventie		
	Nr. crt.		
	MUR-DI-1		

Legenda		
Q%	Simbol	Denumire tip de lucrare
0.2		Diguri - DI
		Suprainaltare dig - SD
		Zid de sprijin - ZI
		Suprainaltare zid de sprijin - SZ
1		Diguri - DI
		Suprainaltare dig - SD
		Zid de sprijin - ZI
		Suprainaltare zid de sprijin - SZ
		Canal derivatie - CD
10		Parapet beton - PB
		Diguri - DI
		Suprainaltare dig - SD
		Zid de sprijin - ZI

			Beneficiar: Administratia Nationala Apele Romane Administratia Bazinala de Apa Mures		Proiect nr.: / 2013
BLOM Romania SRL Str. 141, Radulescu Nr. 3-5, (Dr. Marinela St. antenelor) Mun. Targoviste, Jud. Dambovitza Romania, Cod postal 130010 Email: office@blominform.ro, Tel: +40-21-2320182, Fax: +40-21-2321889			Titlu proiect: "Planul pentru Prevenirea, Protectia si Diminuarea Efectelor Inundatiilor Spatiu Hidrografic Mures"		Faza: Studiu
Specificatie	Numele	Semnatura	Scara: 1:50000	Plan de situatie	
SEF PROIECT	Tiberiu Kocso		Data: 2013		
PROIECTAT	--				
DESENAT	---				

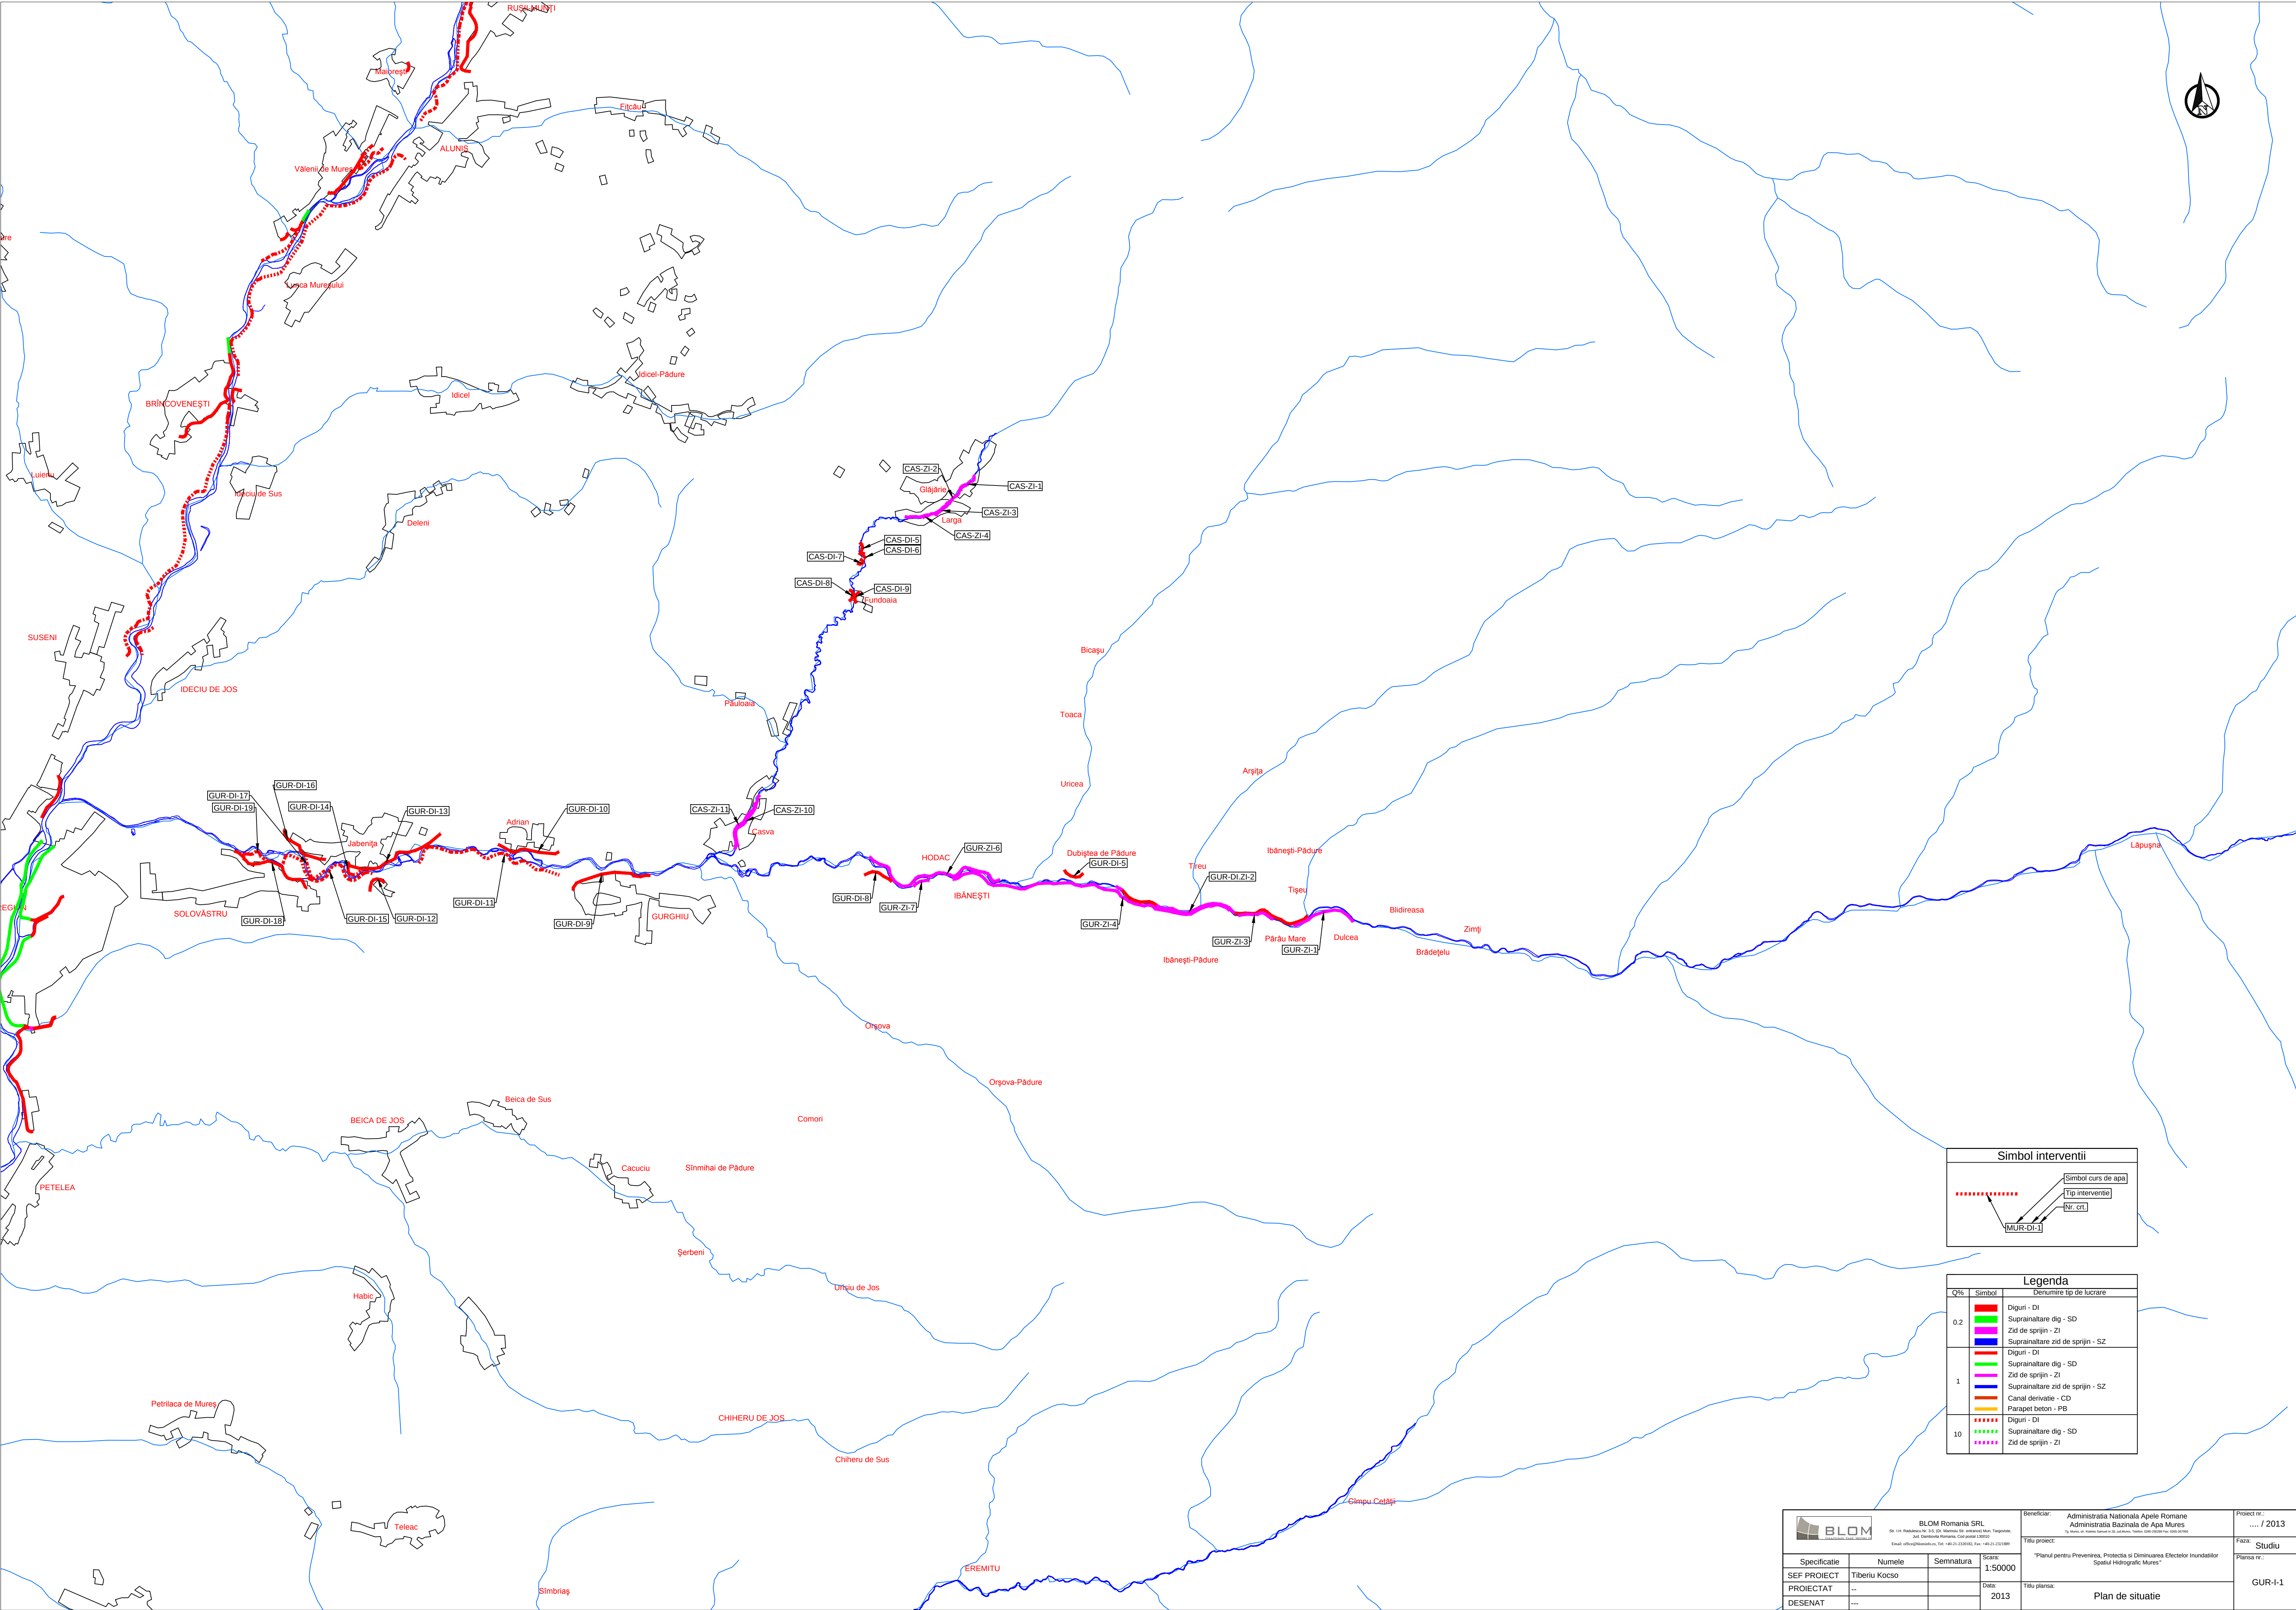

Simbol interventii

Simbol curs de apa


Tip interventie

Nr. crt.


MUR-DI-1

Legenda	
Q%	Simbol
0.2	Diguri - DI
	Suprainaltare dig - SD
	Zid de sprijin - ZI
	Suprainaltare zid de sprijin - SZ
1	Diguri - DI
	Suprainaltare dig - SD
	Zid de sprijin - ZI
	Suprainaltare zid de sprijin - SZ
	Canal derivatie - CD
10	Parapet beton - PB
	Diguri - DI
	Suprainaltare dig - SD
	Zid de sprijin - ZI


BLOM Romania SRL Str. L. Bărbulescu nr. 25, (Ex. Marșului) Str. etichetelor Marșului, Județul Cluj-Napoca, România, Cod postal 530020 Email: office@blom.ro, Tel: +40-21-2330312, Fax: +40-21-2331089				Beneficiar: Administrația Națională Apelor Române Administrația Bazinului de Apă Mureș 14, Strada nr. 100, Sectorul nr. 2, Cluj-Napoca, Tel: 0361-268100 Fax: 0361-267400		Proiect nr.: / 2013
Titlu proiect:				Faza:	Studiu	
Titlu planșă:				Planșă nr.:	GUR-I-1	
Specificatie	Numele	Semnatura	Scara:	*Planșă pentru Prevenirea, Protecția și Diminuarea Efectelor Inundațiilor Spațiul Hidrografic Mureș		
SEF PROIECT	Tiberiu Kocso		1:50000			
PROIECTAT	--		2013			
DESENAT	---					

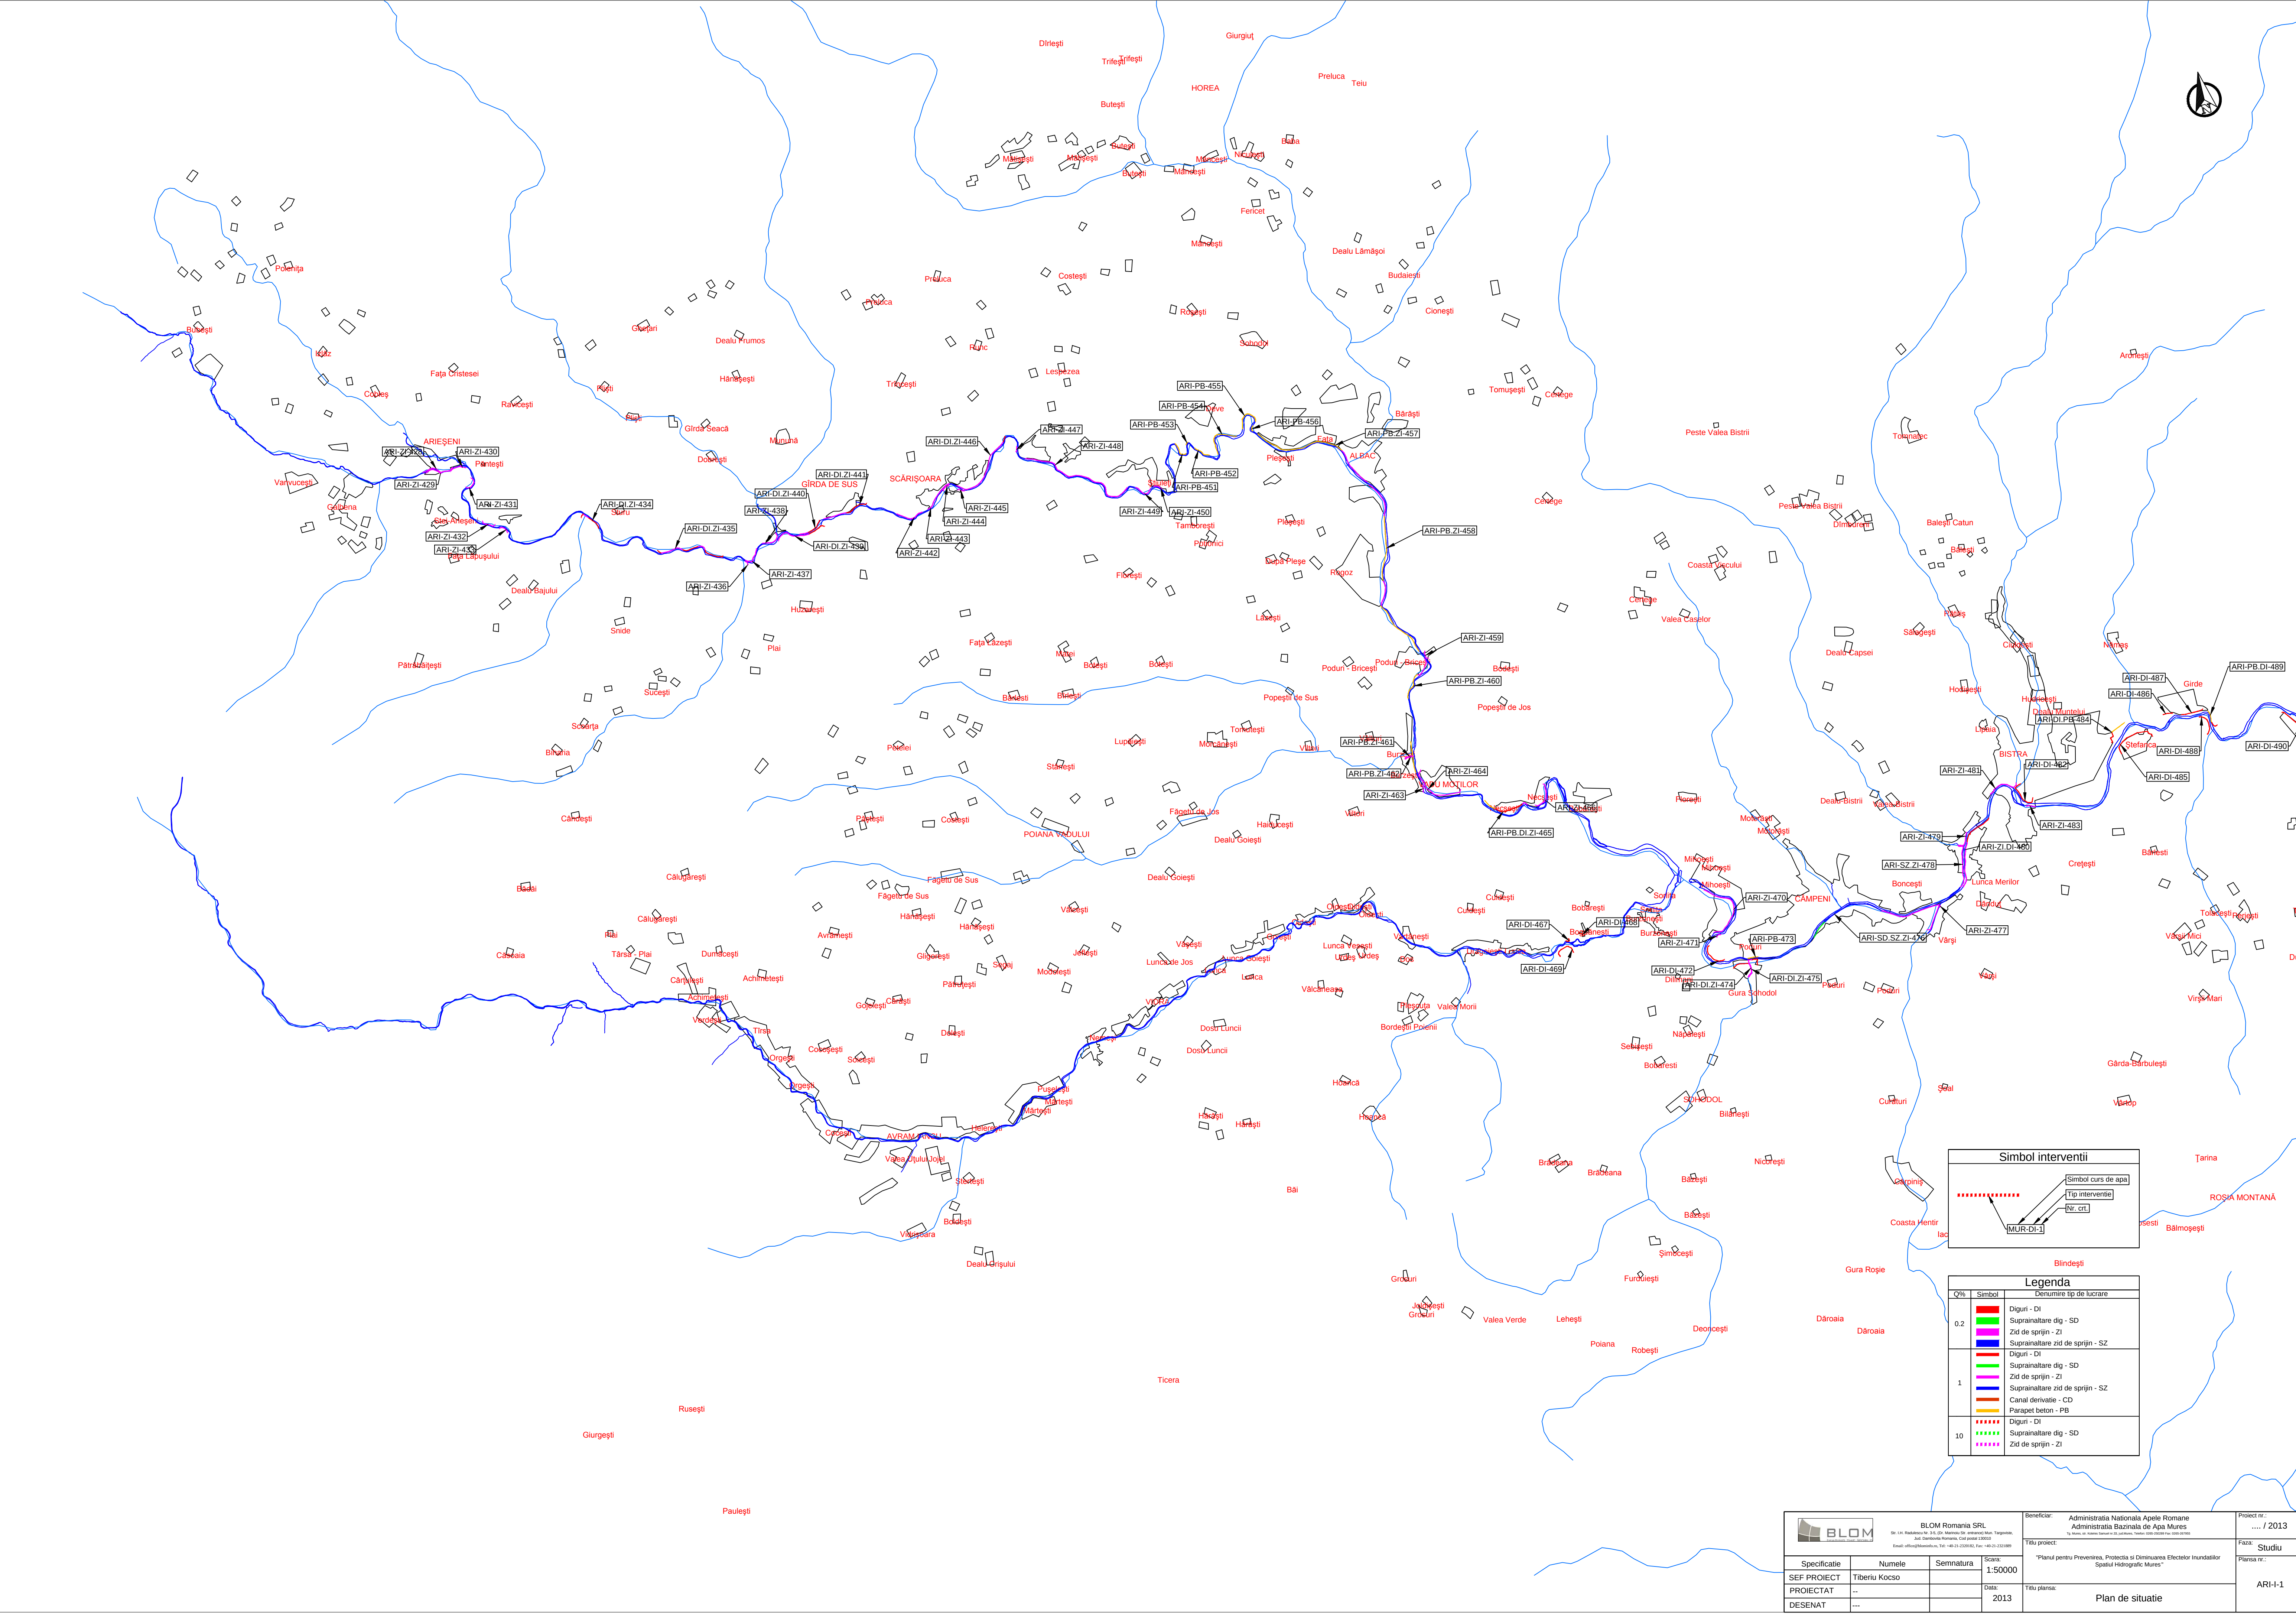

 BLOM BLOM Romania SRL Str. 144, Bulevardul nr. 25, (Str. Muresului) Str. Muresului, Cluj Napoca, Romania Str. 144, Bulevardul nr. 25, (Str. Muresului) Str. Muresului, Cluj Napoca, Romania Email: office@blom.ro, Tel: +40-21-233010, Fax: +40-21-233010				Beneficiar: Administratia Nationala Apelor Romane Administratia Bazinului de Apa Mures		Proiect nr.: ... / 2013
SEF PROIECT				Tytu proiect: "Planul pentru Prevenirea, Protectia si Diminuarea Efectelor Inundatiilor Speciale Hidrografice Mures"		Faza: Studiu
PROIECTAT				Scara: 1:50000		Planul nr.: ARI-I-1
DESENAT				Data: 2013		Tytu planul: Plan de situatie

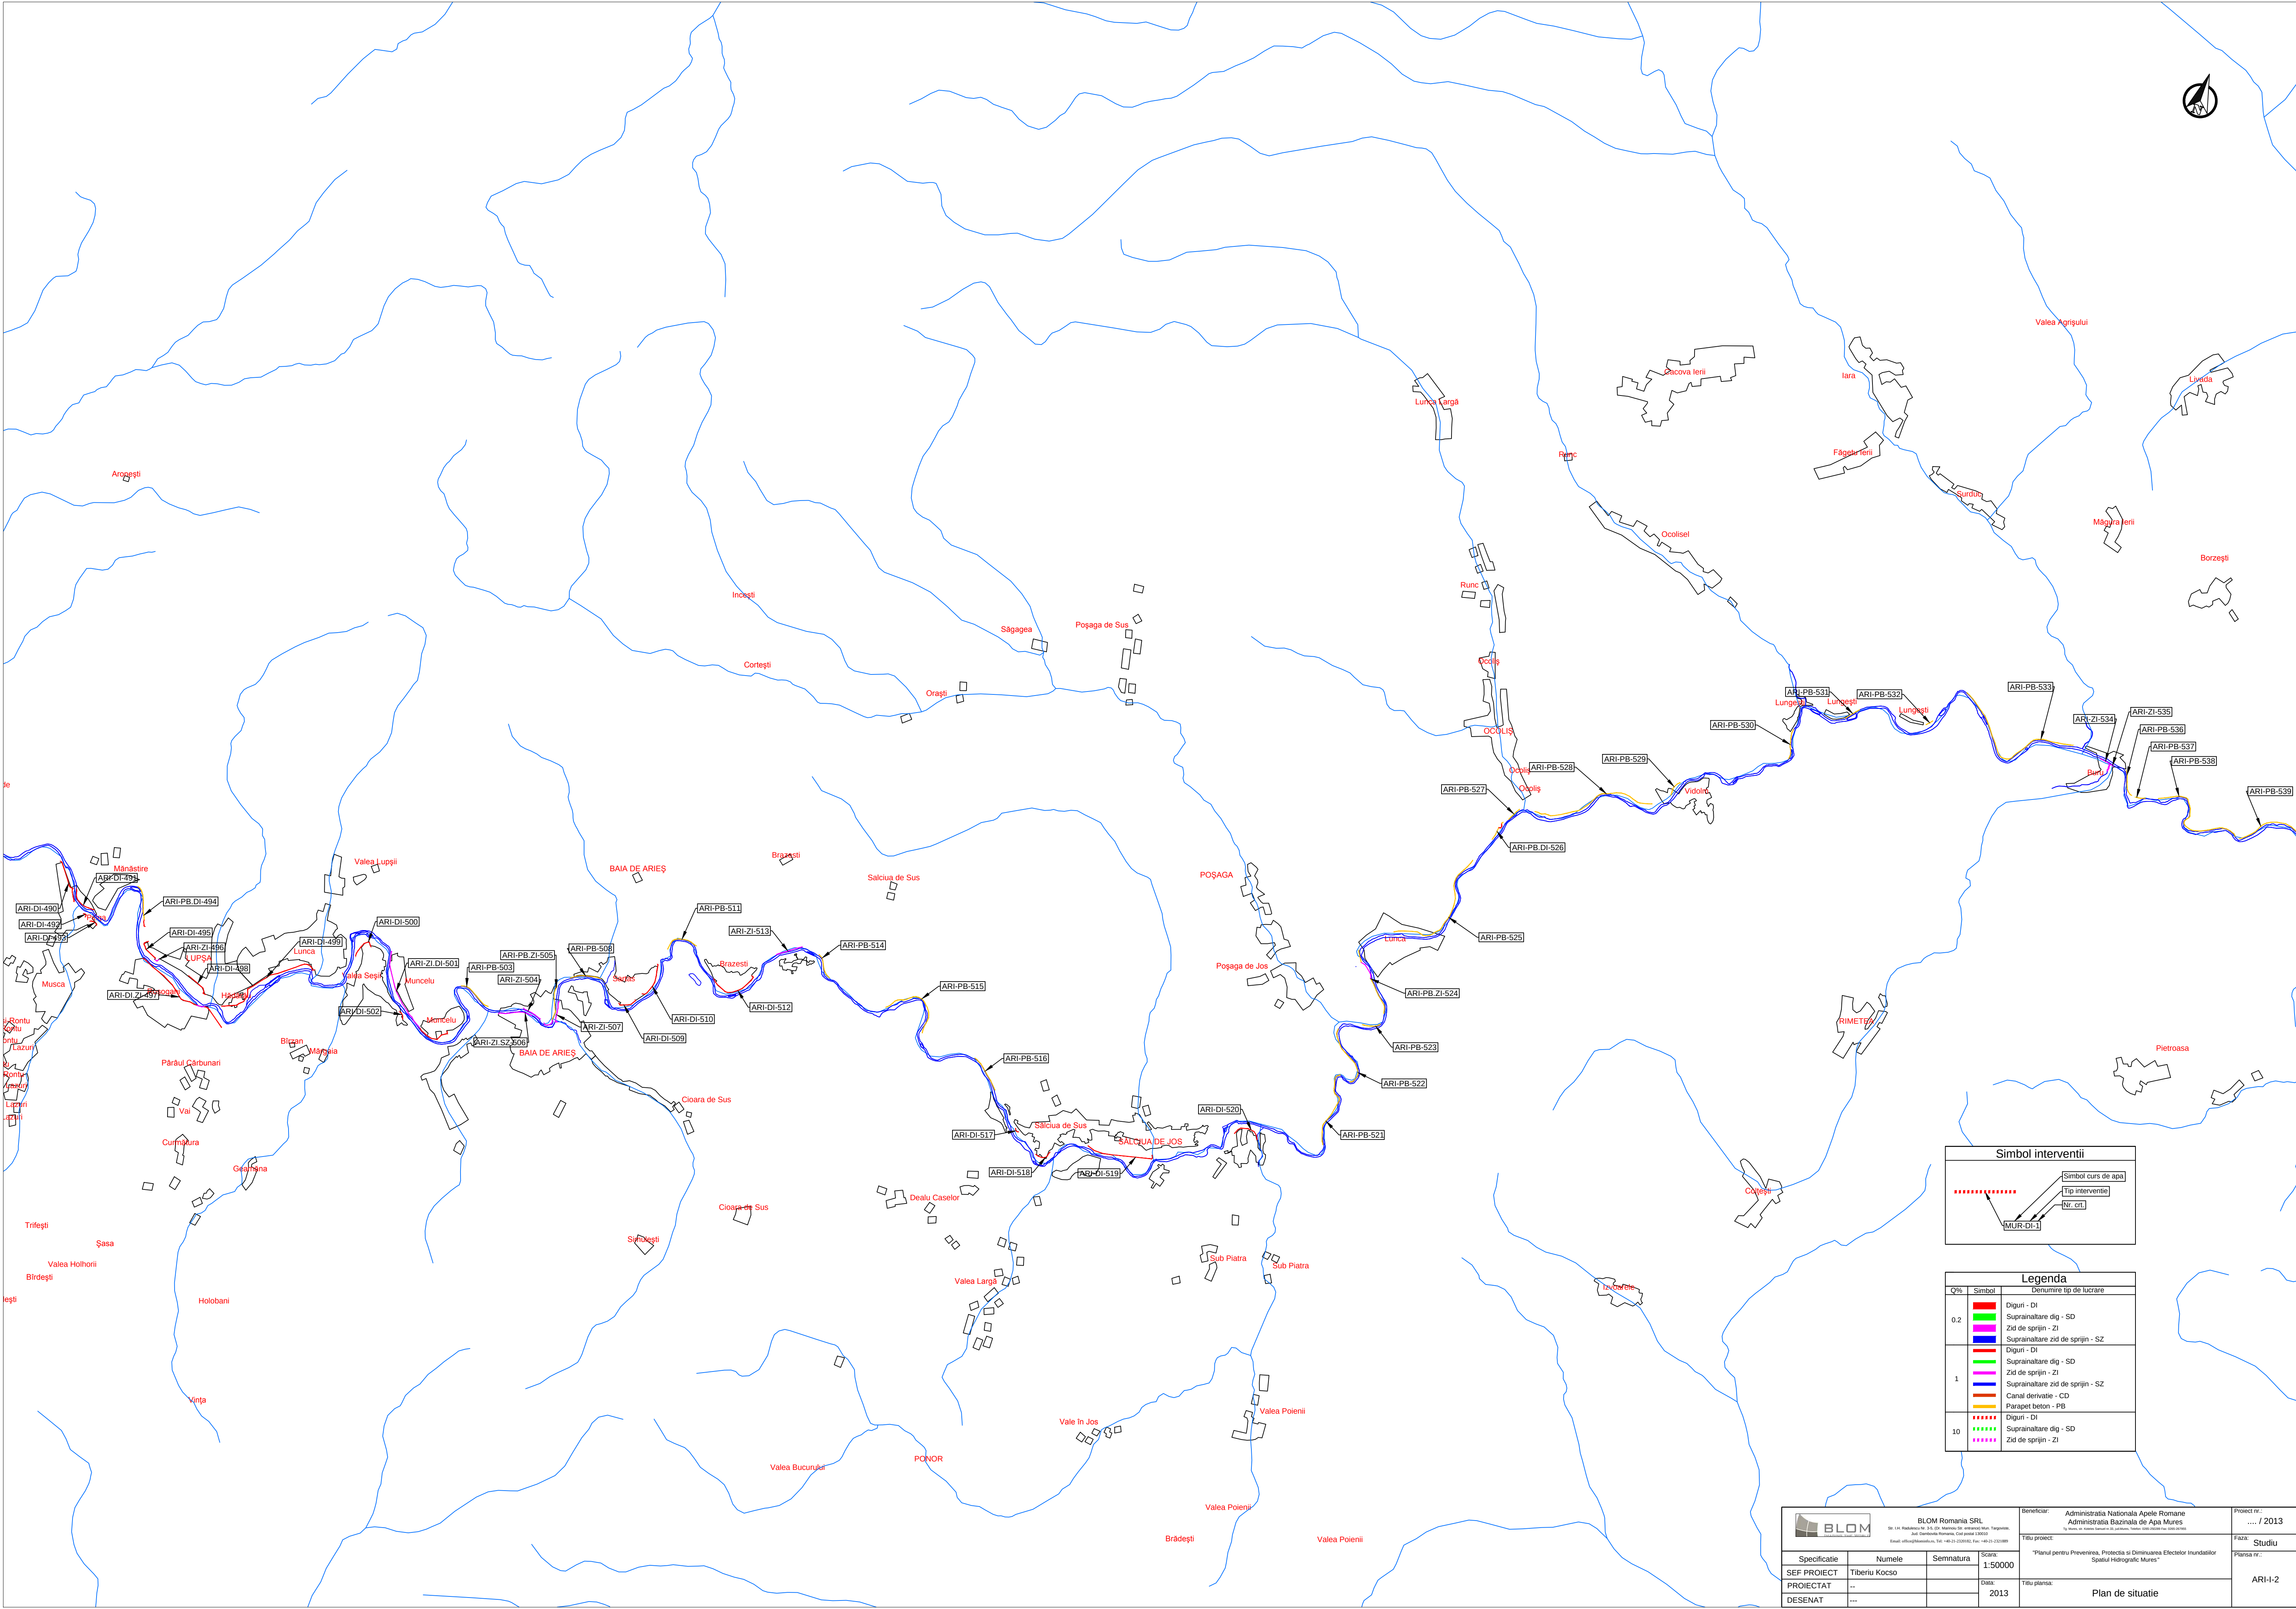

			BLOM Romania SRL Str. 14, Rahova, Nr. 2, 6 - Sectorul 6, Municipiul Bucuresti, Romania Adresa Comerciala: Calea Pipera 120 Email: info@blom.ro; tel: +40-21-2204500; fax: +40-21-2204509		Beneficiar: Administratia Nationala Apelor Romane Administratia Bazinului de Apa Mures Nr. 1, Strada de Revolutie, 199, Baza de Cazarmament, 540010, Baza de Cazarmament, Mures		Proiect nr. ... / 2013	
			Titlu proiect:		Planul pentru Prevenirea, Protectia si Diminuarea Efectelor Inundatiilor Spatiul Hidrografic Mures"		Faza: Studiu	
Specificatie			Semnatura		Data:		Plan nr.	
SEF PROIECT PROIECTANT DESENAȚ			Tiberiu CUCULE -- -- --		2013		ARI-1-2	

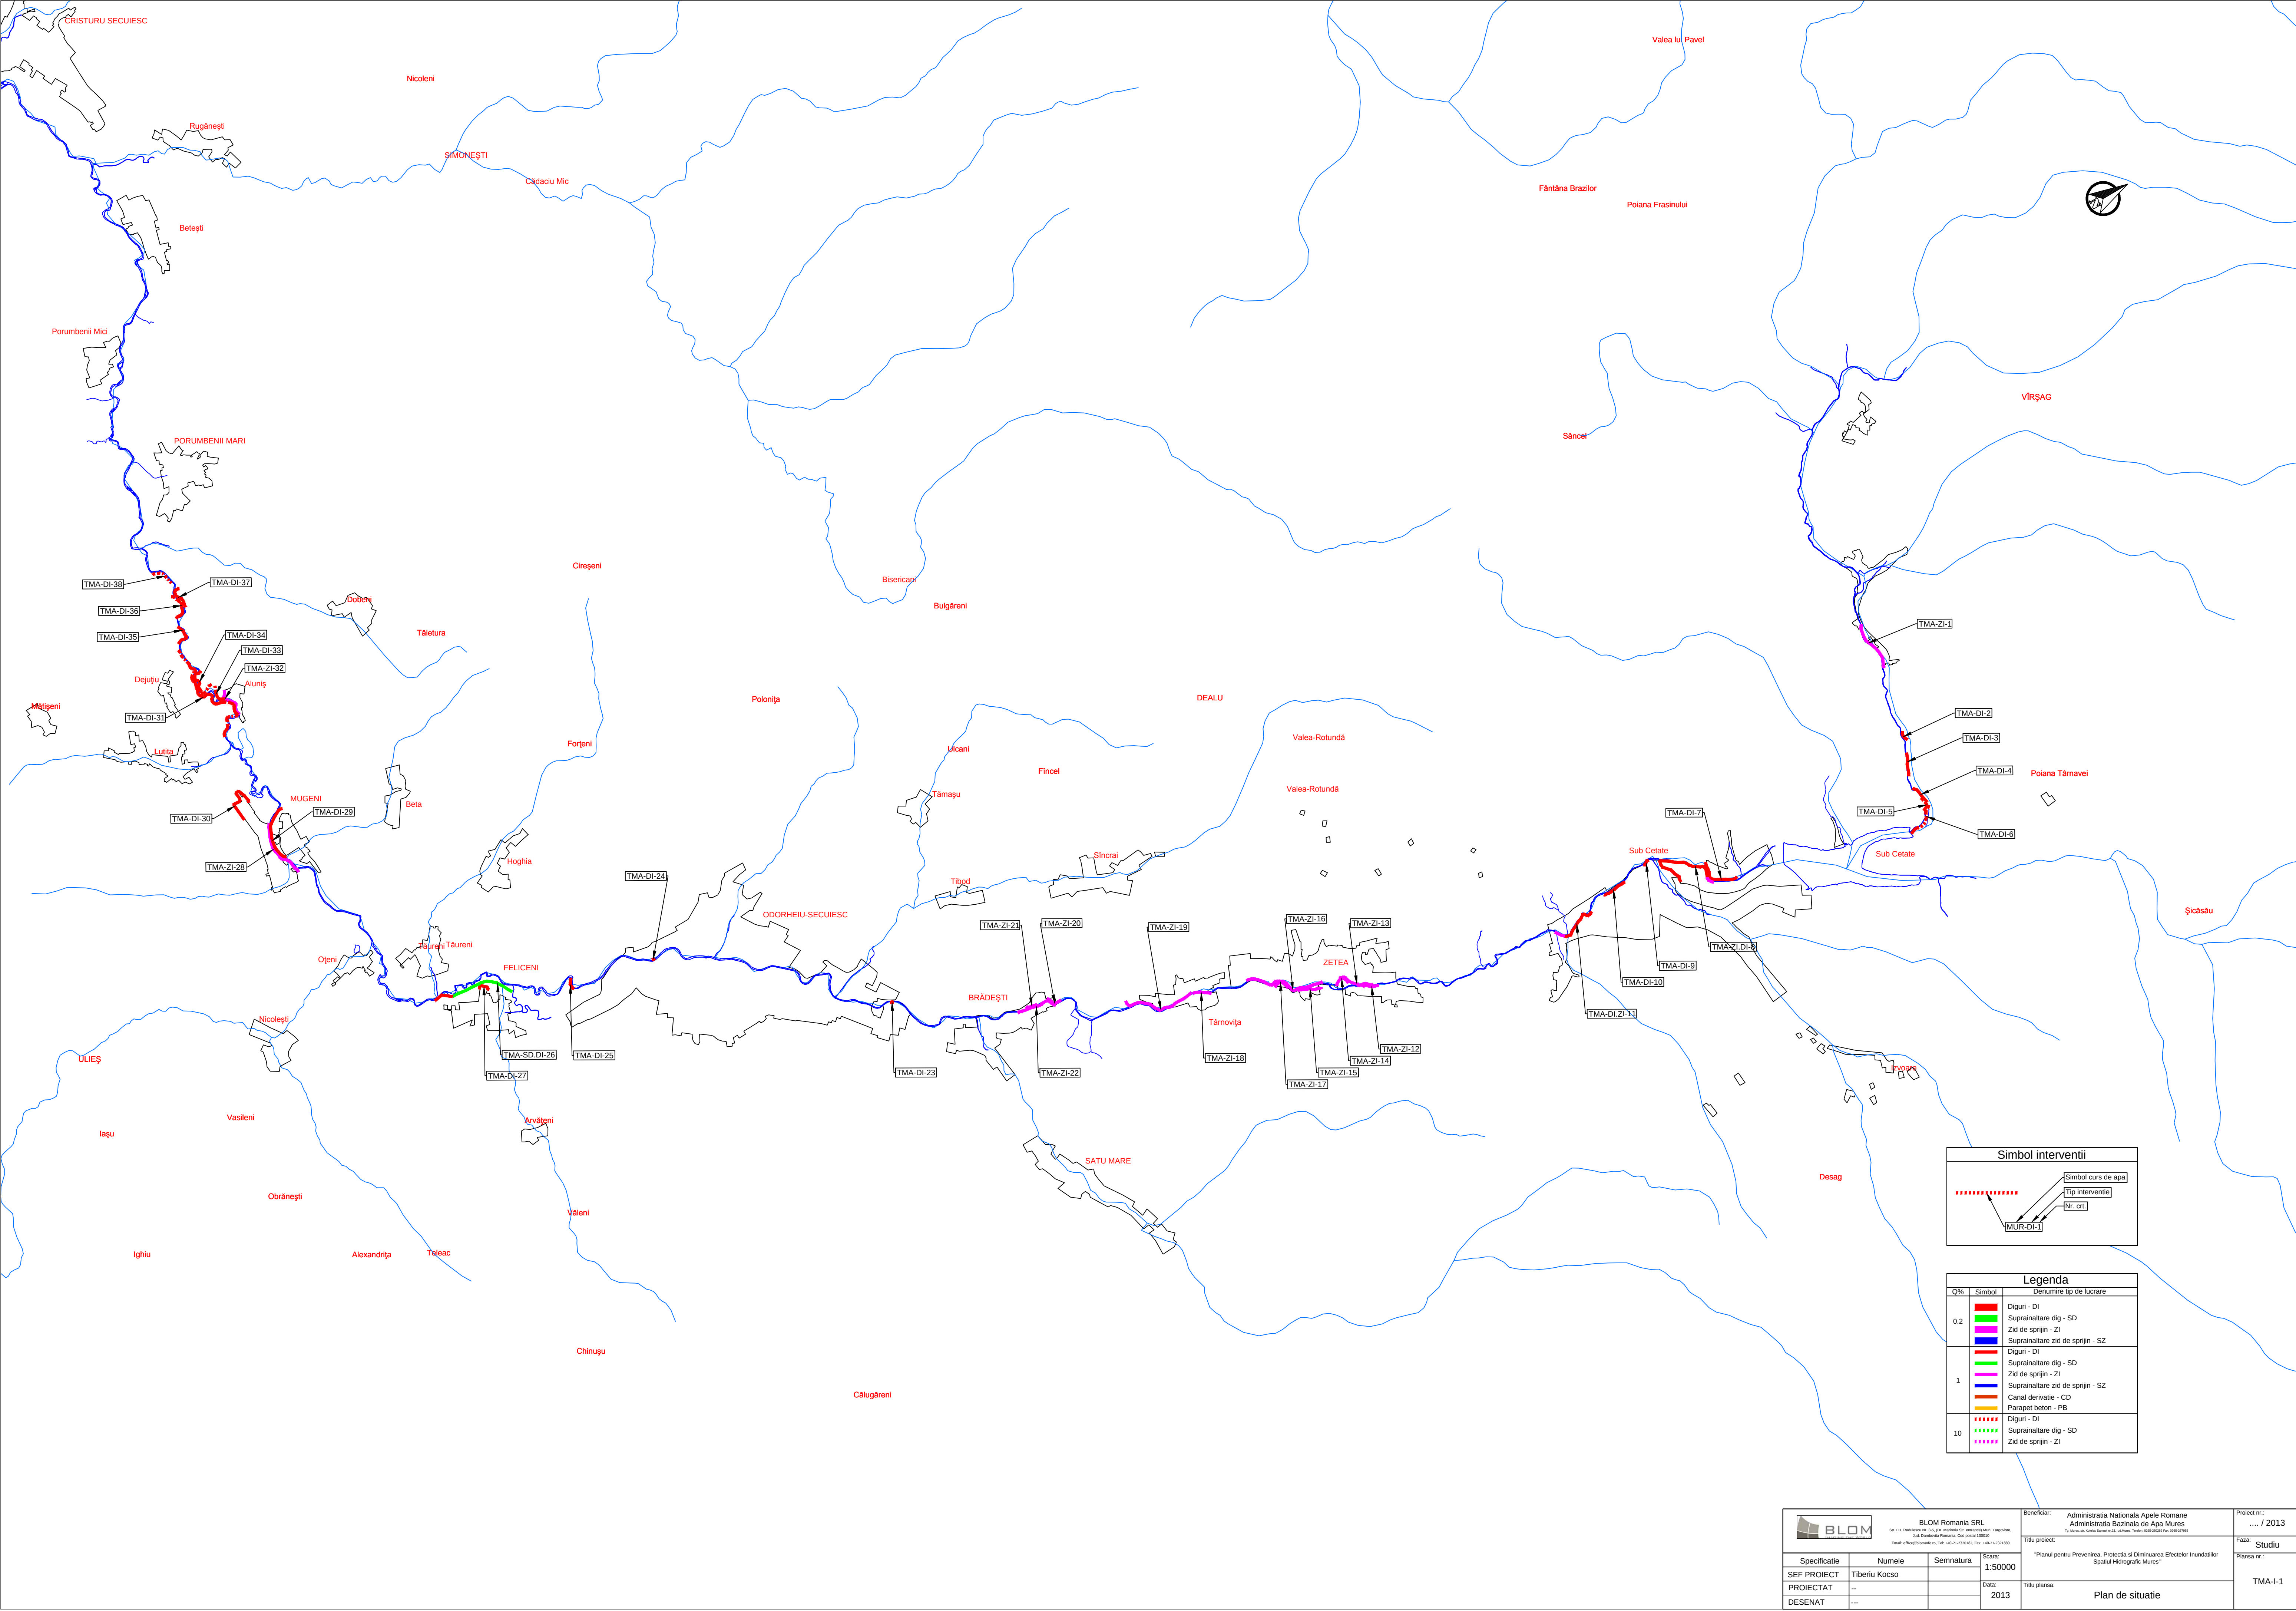



Simbol interventii

----- Simbol curs de apa
----- Tip interventie
Nr. crt.
MUR-DI-1

Legenda	
Q%	Simbol
0.2	Diguri - DI
	Suprainaltare dig - SD
	Zid de sprijin - ZI
	Suprainaltare zid de sprijin - SZ
1	Diguri - DI
	Suprainaltare dig - SD
	Zid de sprijin - ZI
	Suprainaltare zid de sprijin - SZ
	Canal derivatie - CD
10	Parapet beton - PB
	Diguri - DI
	Suprainaltare dig - SD
	Zid de sprijin - ZI

BLOM Romania SRL Str. L.44 Razboiului nr. 25, B.4, Municipiul Cluj Napoca, Jud. Cluj Napoca, Romania, Cod postal 540010 Email: office@blom.ro, Tel: +40-21-2330162, Fax: +40-21-2330169				Beneficiar: Administratia Nationala Apelor Romane Administratia Bazinului de Apa Mures Str. Mures nr. 100, Cluj Napoca, Jud. Cluj Napoca, Romania, Cod postal 540010		Proiect nr.: ... / 2013
				Titlu proiect:	Faza:	
				"Planul pentru Prevenirea, Protectia si Diminuarea Efectelor Inundatiilor Spatiul Hidrografic Mures"	Studiu	
Specificatie		Numele	Scara:	Titlu planșă:		
SEF PROIECT		Tiberiu Cuko	1:50000			
PROIECTAT		--	Data:			
DESENAT		--	2013			
				Plan de situatie		
				TMA-I-1		

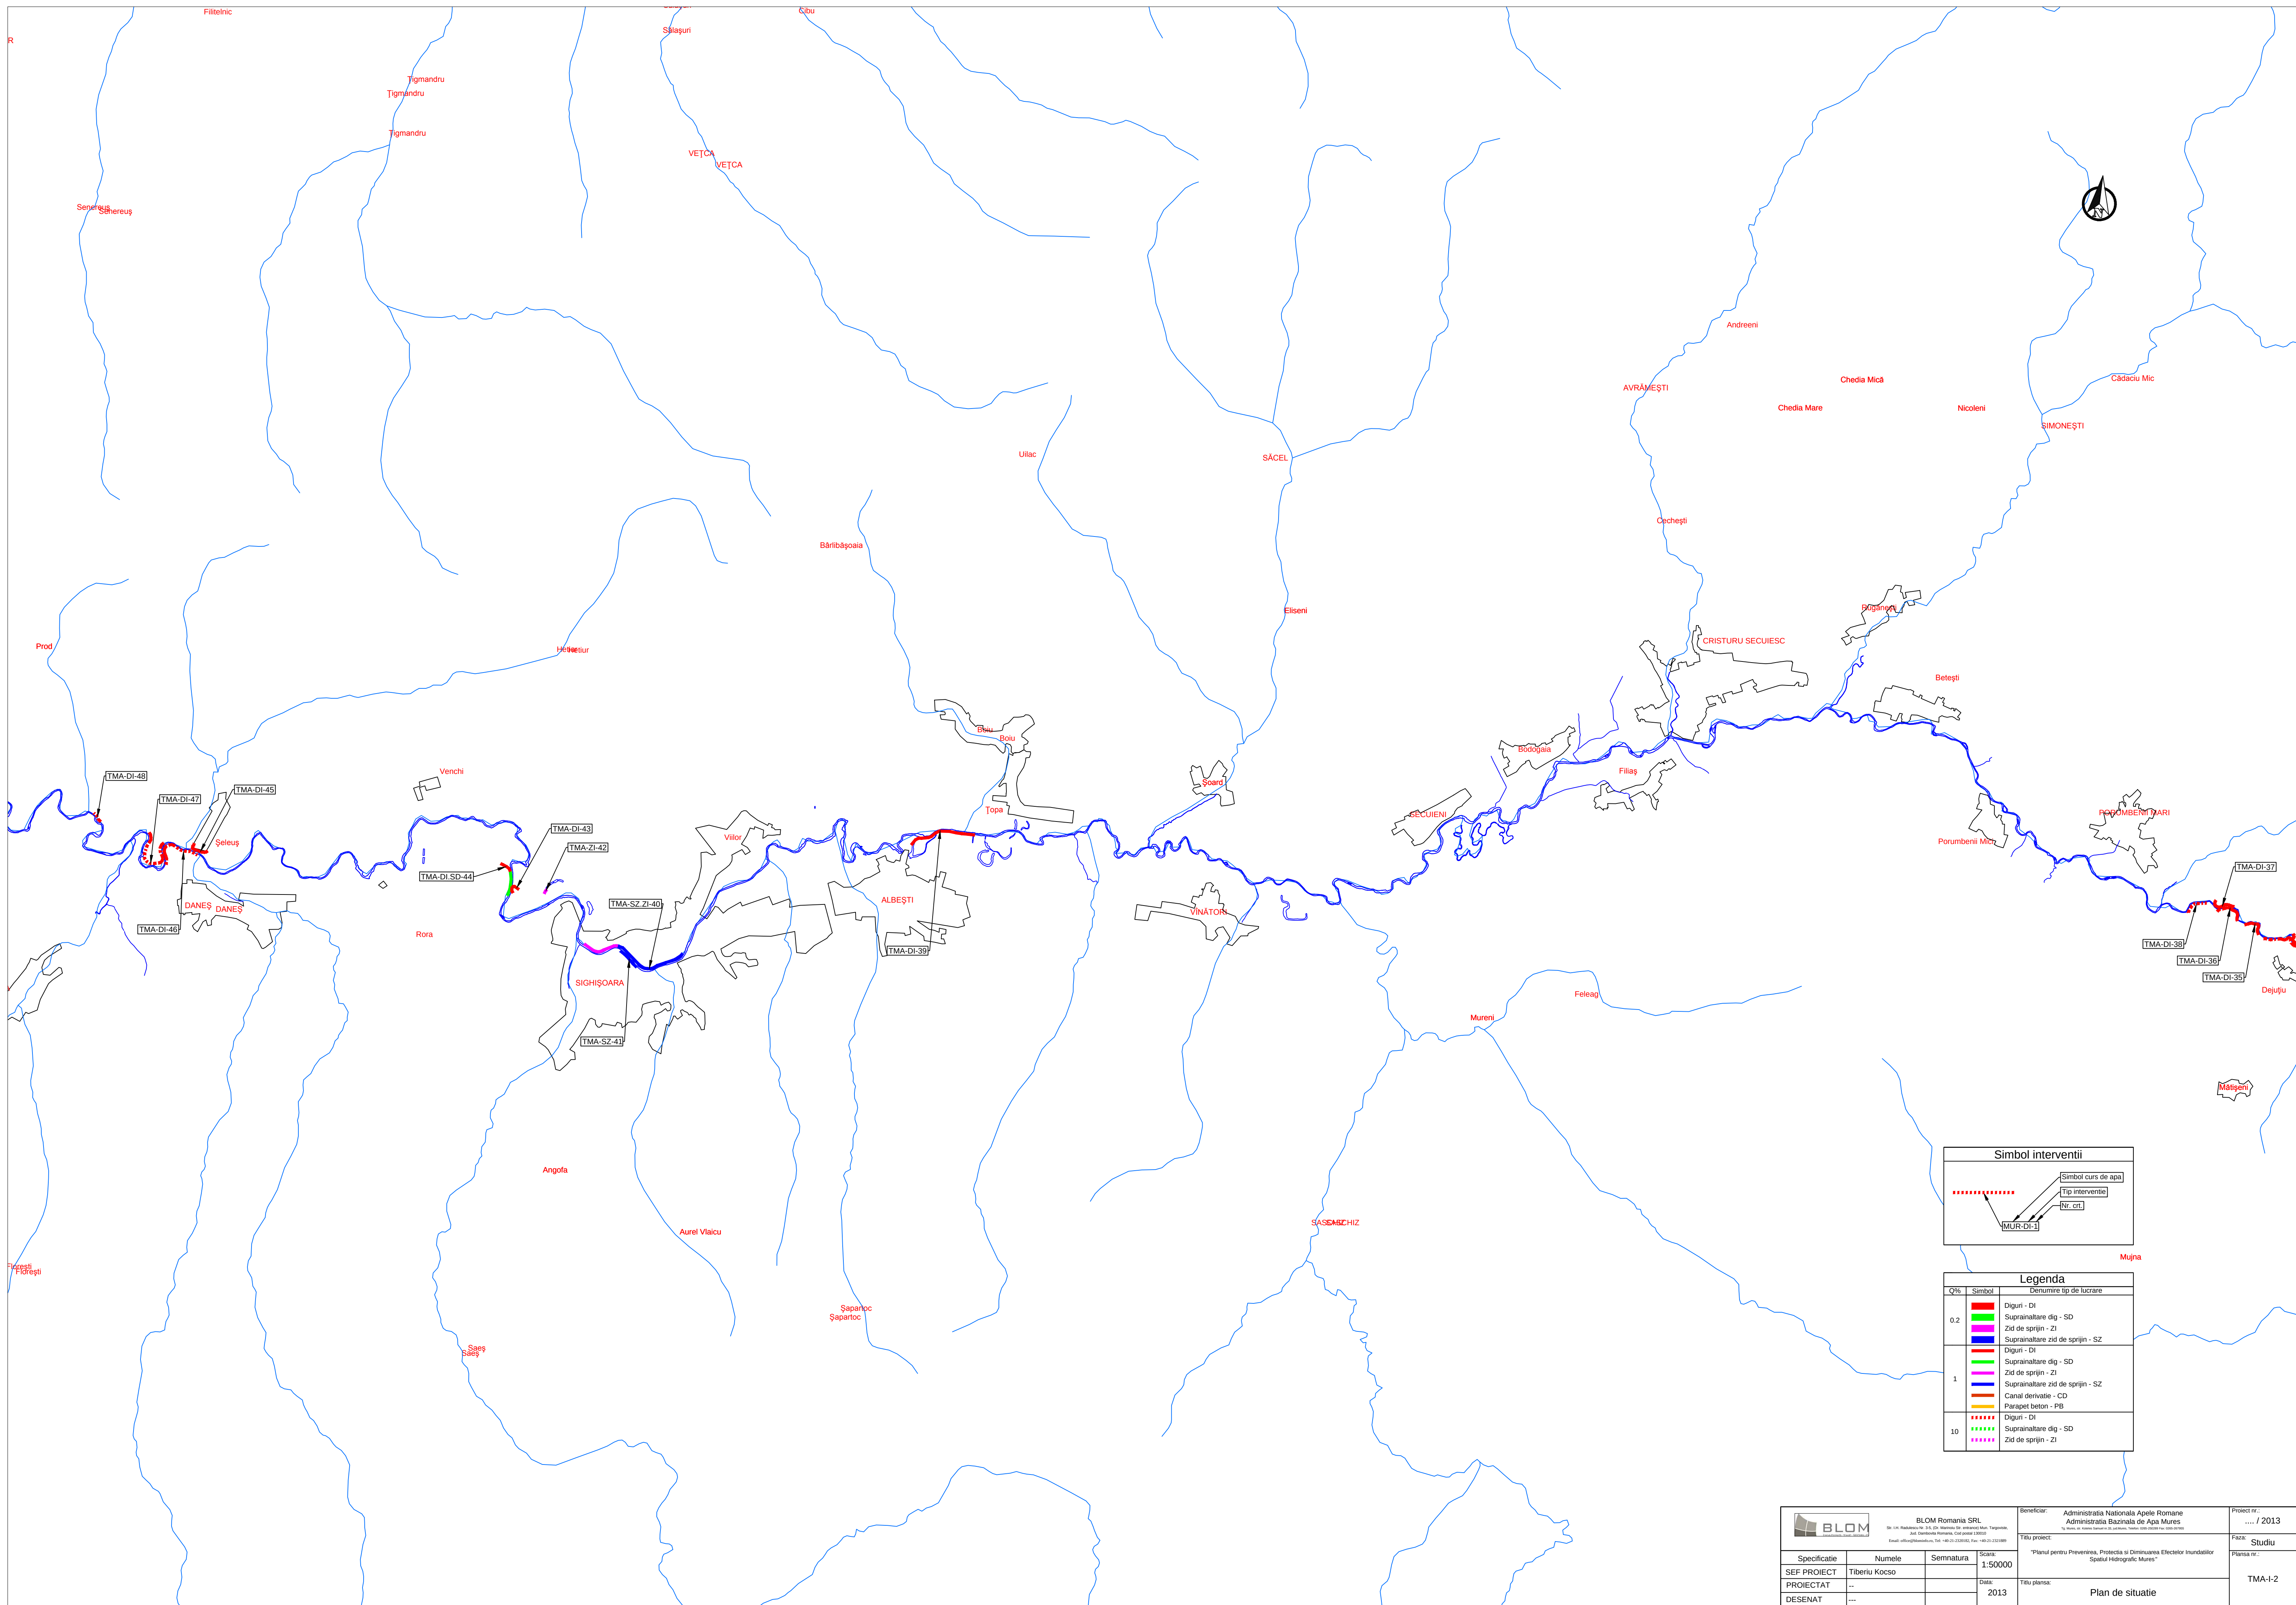

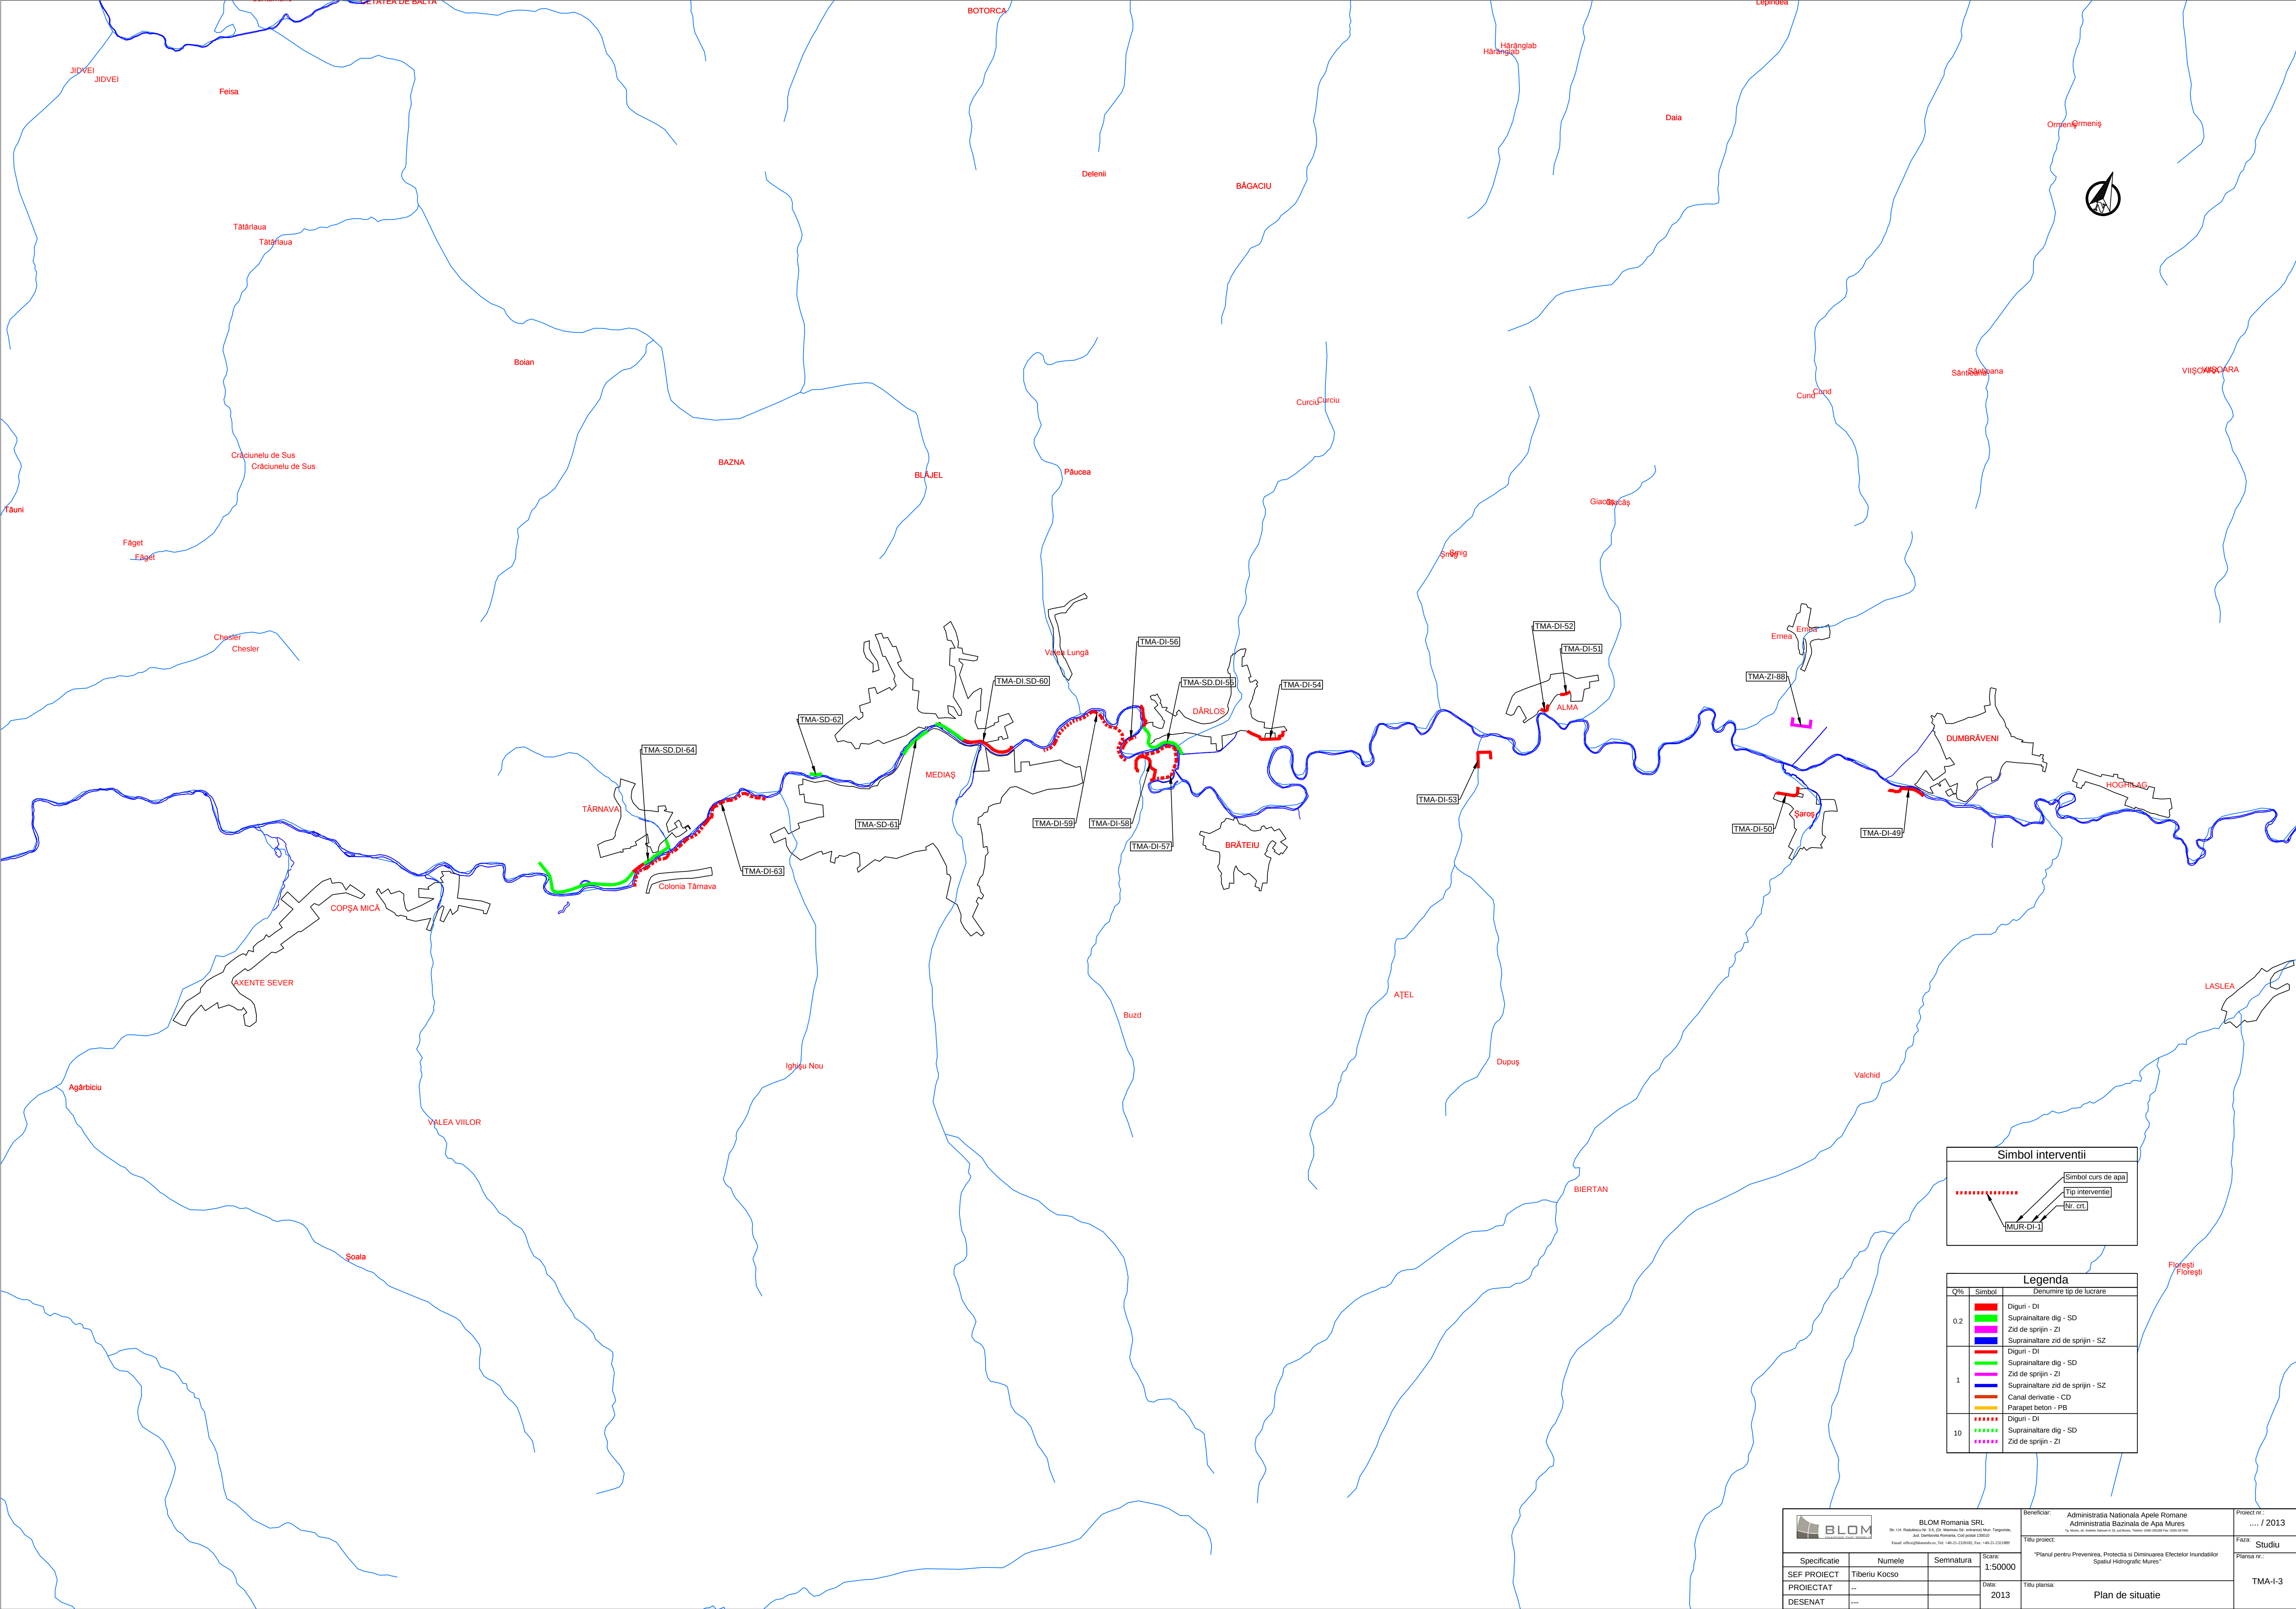

Simbol intervenții

Simbol curs de apă
Tip intervenție
Nr. crt.
MUR-DI-1

Legenda	
Q%	Denumire tip de lucrare
0,2	Diguri - DI
	Suprainaltare dig - SD
	Zid de sprijin - ZI
	Suprainaltare zid de sprijin - SZ
1	Diguri - DI
	Suprainaltare dig - SD
	Zid de sprijin - ZI
	Suprainaltare zid de sprijin - SZ
	Canal derivatie - CD
10	Parapet beton - PB
	Diguri - DI
	Suprainaltare dig - SD
	Zid de sprijin - ZI

 BLOM Romania SRL Str. L.44, Bulevardul nr. 25, Et. 4, Sectorul 4, Municipiul București, România Tel: +40-21-2303012, Fax: +40-21-2303001 Email: office@bloom.ro			Beneficiar: Administrația Națională Apelor Române Administrația Bazinului de Apă Mureș Str. Mureș nr. 1, Sectorul 4, Municipiul București, România Tel: +40-21-2303012, Fax: +40-21-2303001		Proiect nr.: / 2013
Specificatie	Numele	Semnatura	Scara:	Titlu proiect: "Planul pentru Prevenirea, Protecția și Diminuarea Efectelor Inundațiilor Spațiul Hidrografic Mureș"	Faza:
SEF PROIECT	Tiberiu Kocso		1:50000		Studiu
PROIECTAT	--		2013		Planșa nr.: TMA-I-3
DESENAT	--			Titlu planșă: Plan de situație	

