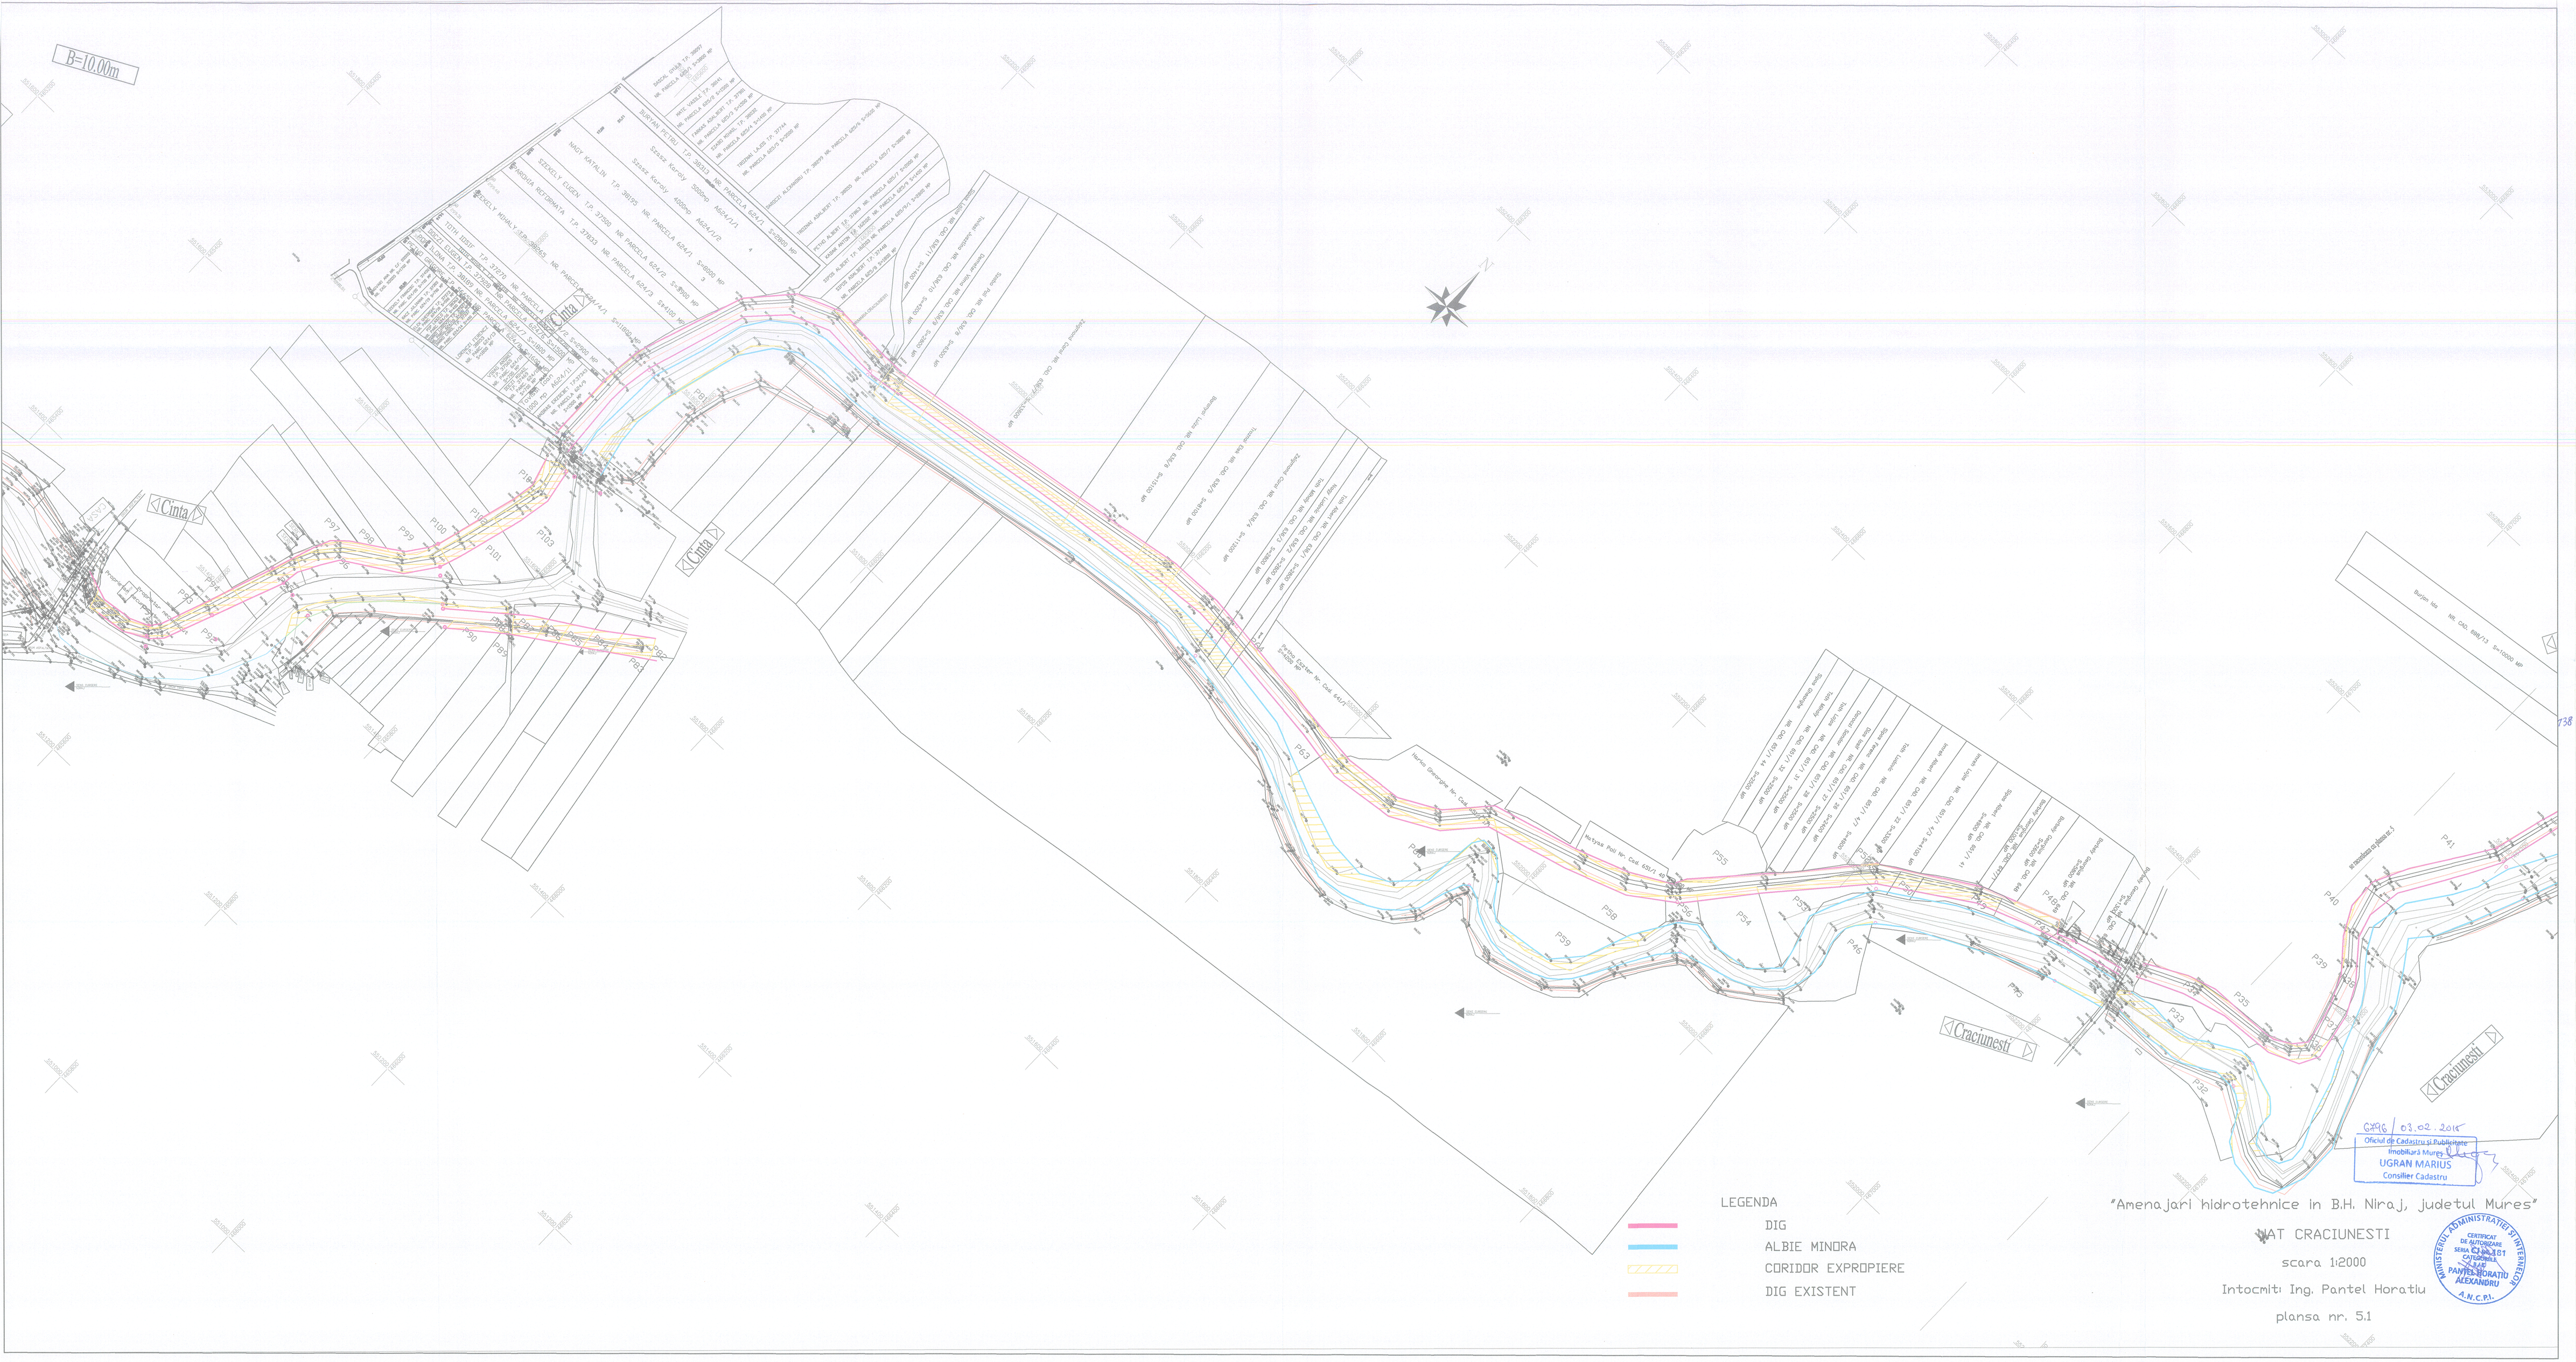
B=10.00m
Cinta
Cinta
Cinta
Craciunesti
Craciunesti
LEGENDA
DIG
ALBIE MINORA
CORIDOR EXPROPIERE
DIG EXISTENT
"Amenajari hidrotehnice in B.H. Niraj, judetul Mures"
UAT CRACIUNESTI
scara 1:2000
Intocmit: Ing. Pantel Horatiu
plansa nr. 5.1
Oficiul de Cadastru si Publicitate Imobiliară Mures
UGRAN MARIUS
Consilier Cadastru
MINISTERUL ADMINISTRATIEI ŞI INTERNELOR
CERTIFICAT DE AUTORIZARE SERIA C.I.P.A. 101 CATEGORIA I
PANTEL HORATIU ALEXANDRU
A.N.C.P.I.